



PROSPETTO
scala 1:50

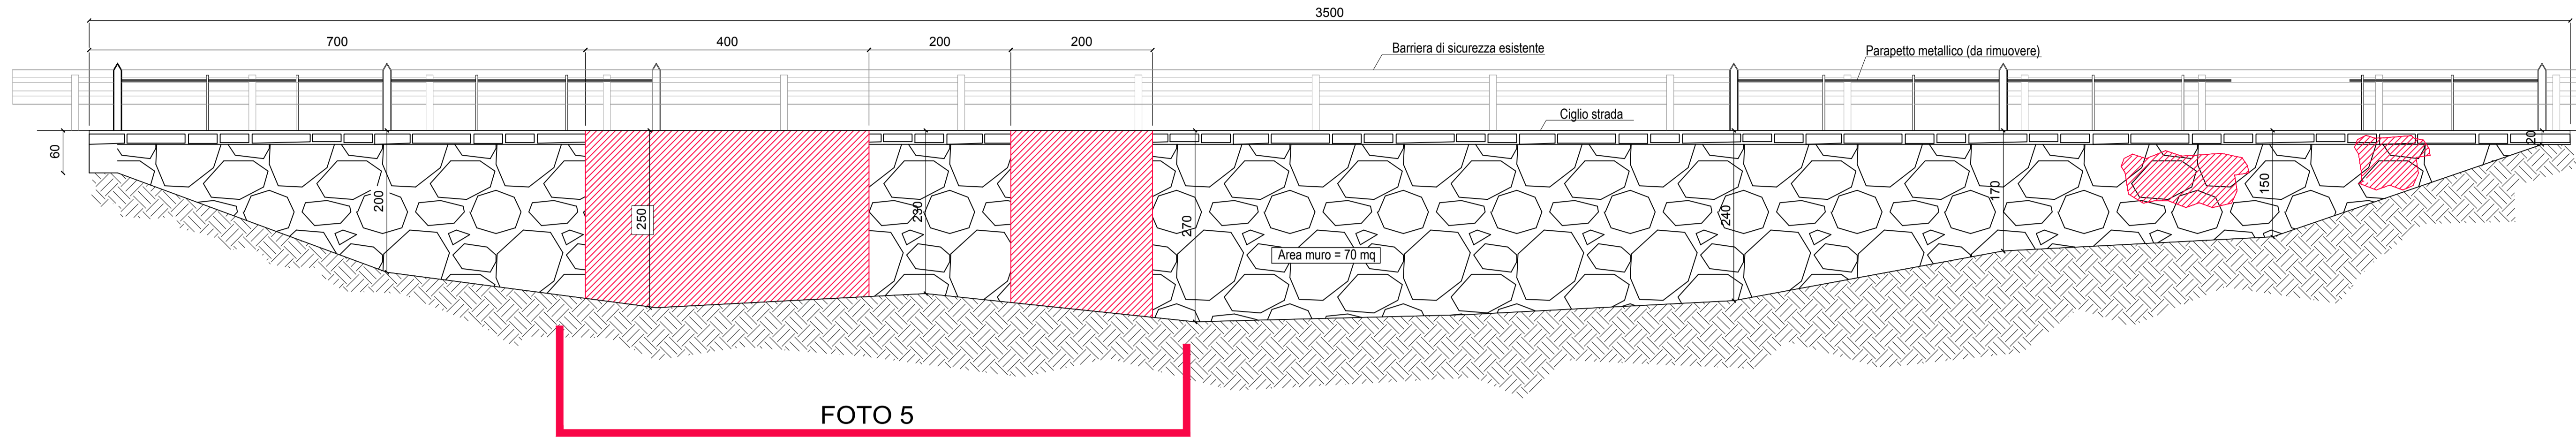

SEZIONE TRASVERSALE
scala 1:50

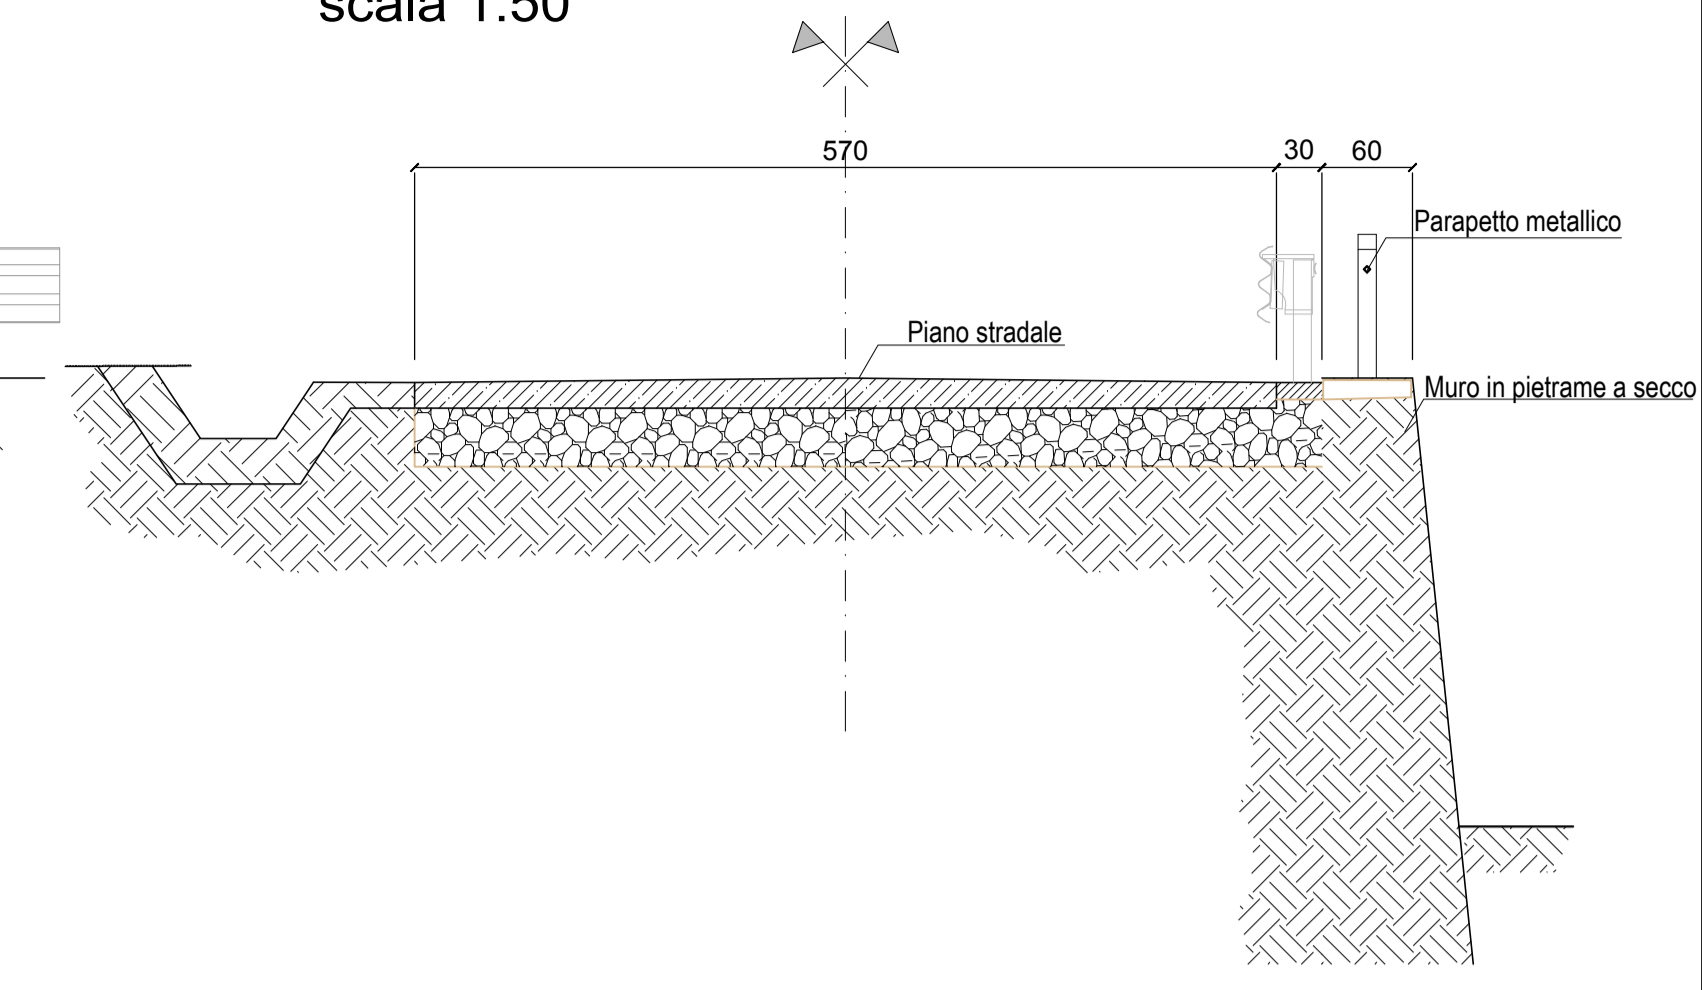

PLANIMETRIA
scala 1:50



LEGENDA

 Muratura in pietrame a secco con lesioni/brecce di grave entità

MURO DI SOTTOSCARPA IN PIETRAMME A SECCO
Il manufatto è quasi interamente ricoperto da vegetazione radicata sulla superficie.
Sono presenti lesioni e brecce.



FOTO 1



FOTO 2



FOTO 3



FOTO 4



FOTO 5



PROVINCIA DI PARMA
Servizio Viabilità e Infrastrutture

MESSA IN SICUREZZA DEI MANUFATTI POSTI LUNGO LA SP 13 "DI CORNIGLIO" AL km 24+750 CIRCA IN LOC. CORNIGLIO E SULLA SP 17 "DI TRAVERSETOLO" AL km 38+700 IN LOC. CERETOLO



PROGETTO ESECUTIVO

OGGETTO: RILIEVO	I.V. N. R.2.2	IL RESPONSABILE DI PROGETTO Dott. Ing. Marco Morini
TITOLO: RILIEVO MANUFATTO "2" LUNGO LA S.P. 17 DI TRAVERSETOLO AL km 38+700 CIRCA IN LOCALITÀ CERETOLO	SCALA 1:50	IL RESPONSABILE DEL PROCEDIMENTO Dott. Ing. Elisa Botta
AGGIORNAMENTI:	IL RESPONSABILE DEL SERVIZIO VIABILITÀ E INFRASTRUTTURE Dott. Ing. Gianpaolo Monteverdi	
REV. DATA	DESCRIZIONE EMISSIONE	
0 10/12/19		