




VISTA LONGITUDINALE (da lato valle)
scala 1:50

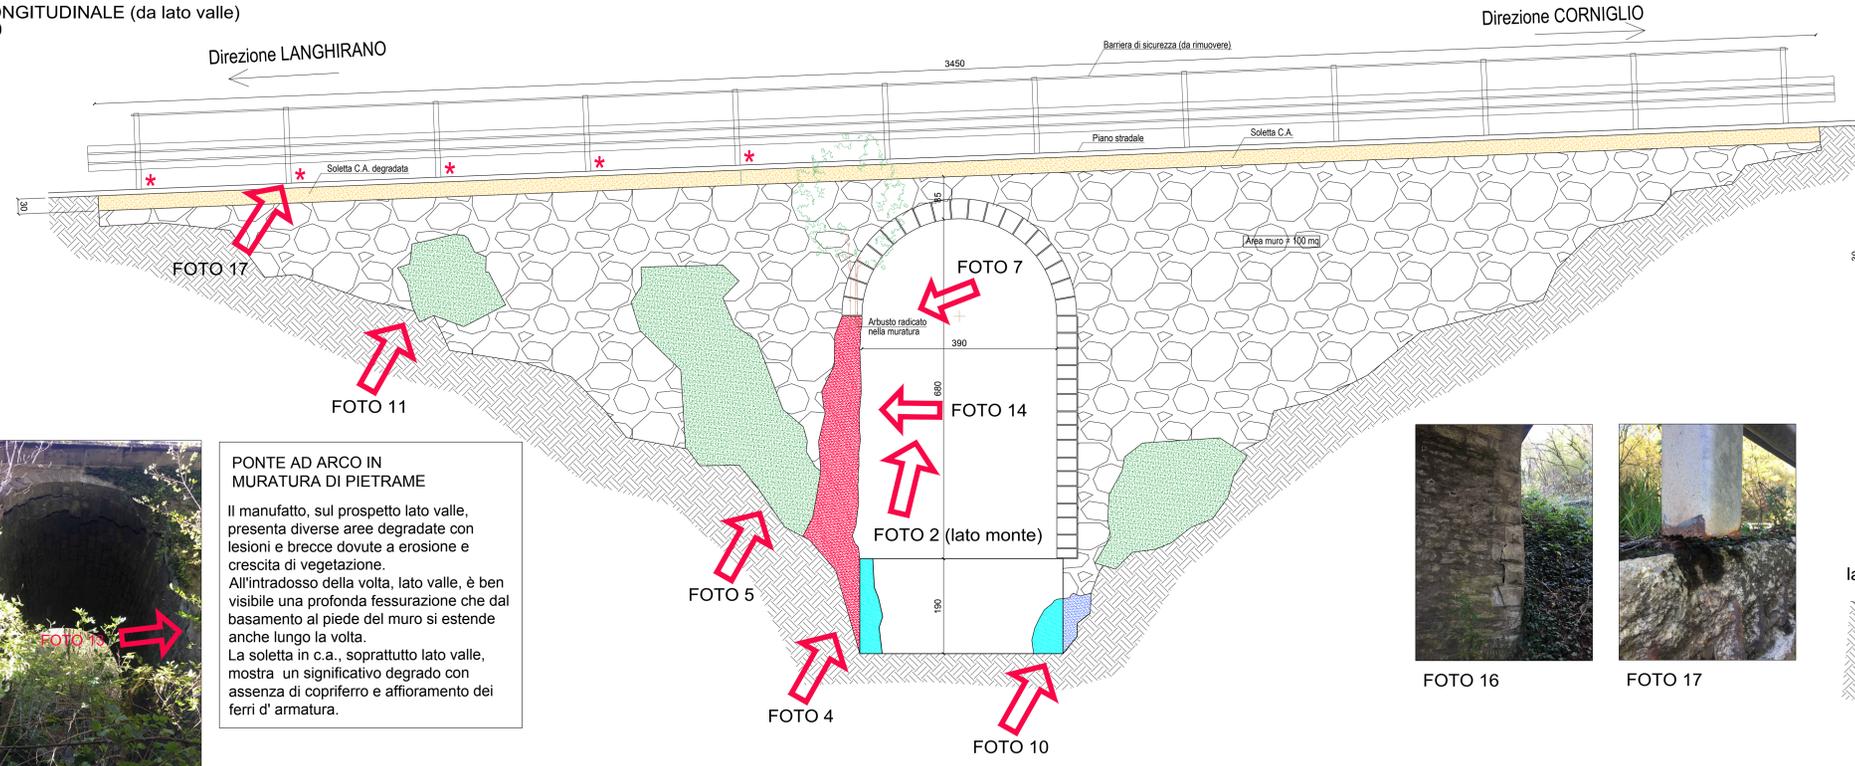

VISTA TRASVERSALE
direzione CORNIGLIO
scala 1:50

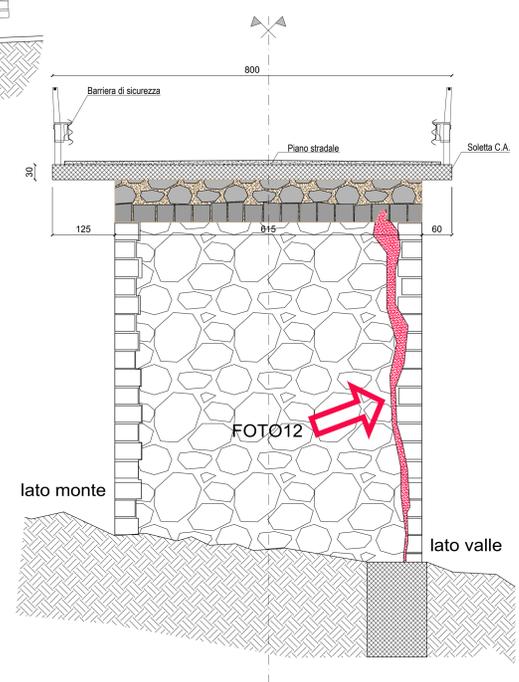


VISTA TRASVERSALE
direzione LANGHIRANO
scala 1:50

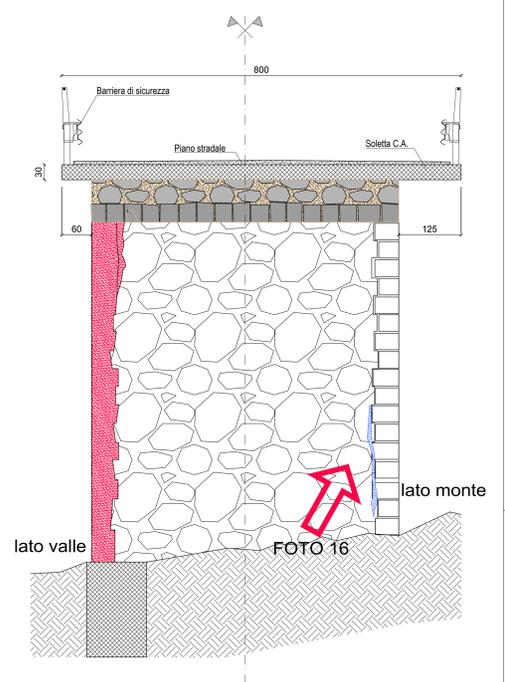


PONTE AD ARCO IN MURATURA DI PIETRAMME
Il manufatto, sul prospetto lato valle, presenta diverse aree degradate con lesioni e breccie dovute a erosione e crescita di vegetazione. All'intradosso della volta, lato valle, è ben visibile una profonda fessurazione che dal basamento al piede del muro si estende anche lungo la volta. La soletta in c.a., soprattutto lato valle, mostra un significativo degrado con assenza di copriferro e affioramento dei ferri d'armatura.



PLANIMETRIA
scala 1:50

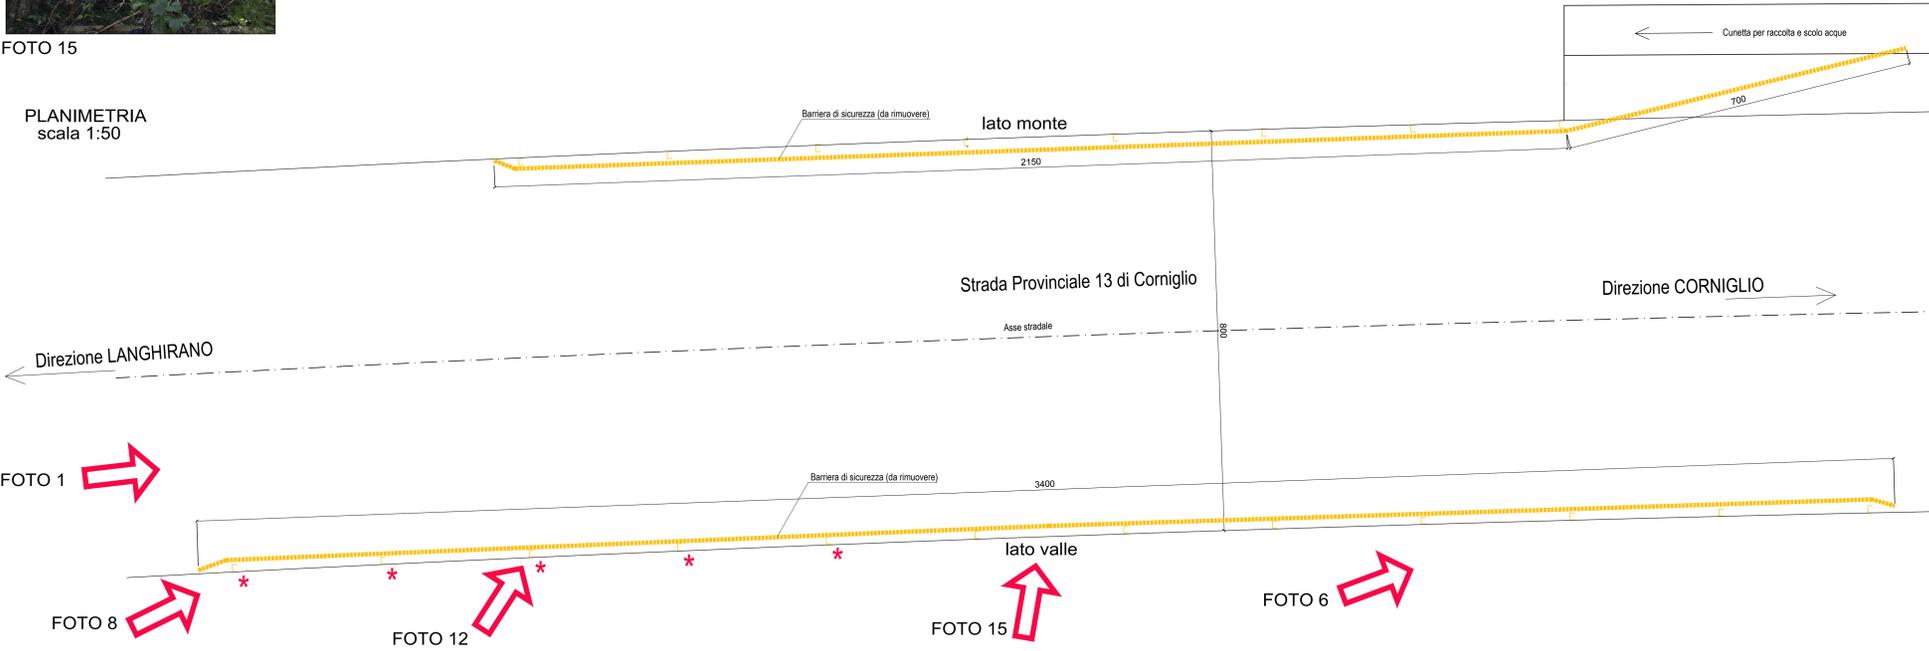


VISTA INTRADOSSO ARCATI
scala 1:50

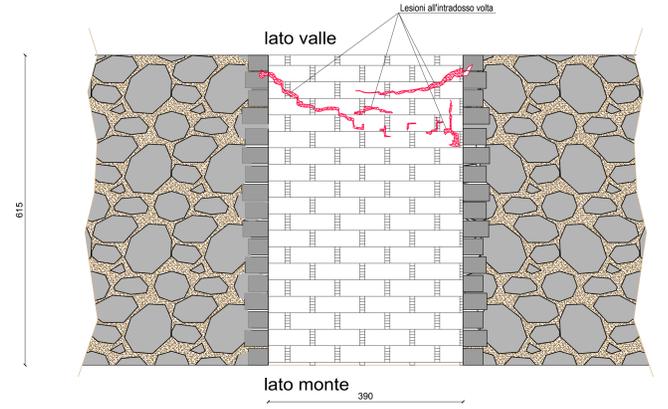

LEGENDA

- Muratura in pietrame e volta con lesioni/breccie di grave entità
- Basamento con danni di media entità
- Muratura in pietrame con lesioni/breccie di grave entità
- Muratura in pietrame con lesioni di lieve entità
- Soletta in c.a. con degrado da lieve a grave
- Montanti barriera corrosi e distaccati alla base

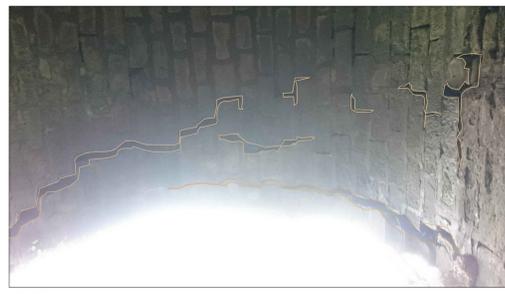

PROVINCIA DI PARMA
Servizio Viabilità e Infrastrutture

MESSA IN SICUREZZA DEI MANUFATTI POSTI LUNGO LA SP 13 "DI CORNIGLIO" AL km 24+750 CIRCA IN LOC. CORNIGLIO E SULLA SP 17 "DI TRAVERSETOLO" AL km 38+700 IN LOC. CERETOLO

PROGETTO ESECUTIVO

OGGETTO: RILEVO	RAV. PL. R.1	IL RESPONSABILE DI PROGETTO Dott. Ing. Marco Morini
RILEVO: RILEVO MANUFATTI LUNGO LA S.P. 13 DI CORNIGLIO AL km 24+750 CIRCA IN LOCALITÀ CORNIGLIO	SCALA: 1:50	IL RESPONSABILE DEL PROCEDIMENTO Dott. Ing. Elisa Botte
AGGIORNAMENTI: REV. DATA 0 10/12/19	DESCRIZIONE EMESSE	IL RESPONSABILE DEL SERVIZIO VIABILITÀ E INFRASTRUTTURE Dott. Ing. Gianpiero Monteverdi