



AMMINISTRAZIONE PROVINCIALE
DI PARMA
UFFICIO TECNICO

TAV. N° 4

PALAZZO SEDE PROVINCIA DI PARMA
P.le della Pace, 1

PLANIMETRIA PIANO SECONDO

L. RESPONSABILE DEL PROGETTO:	L. PROGETTA:	L. TONDO REDATTORE:	L. URSINIO:
		Arch. P.P.	


DATA:	SCALA:

REVISIONI

PL. SERV...



PERSONALE APPLICAZIONE

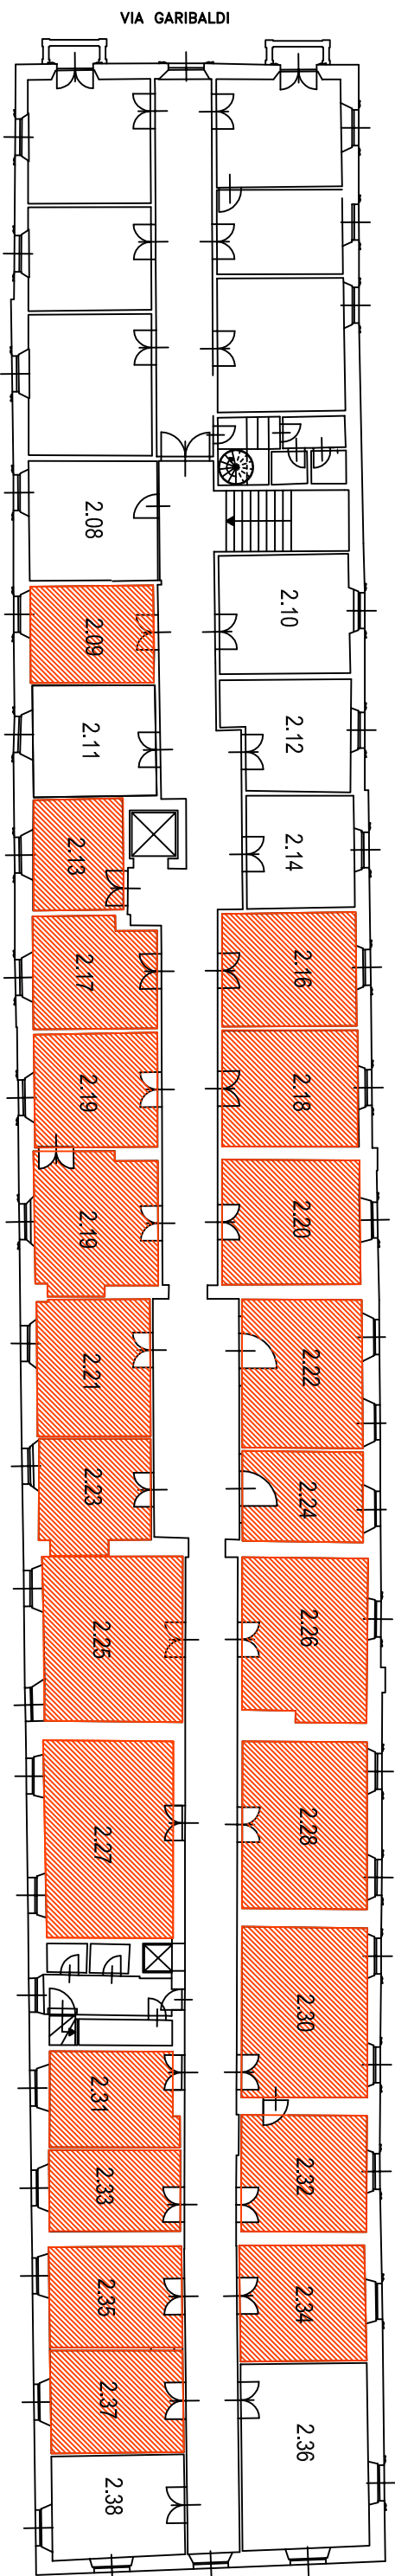

VIA CARDUCCI