


LAYOUT CANTIERE

SCALA 1: 500



- LEGENDA**
- IMPIANTO DI CANTIERE**
- SEDIME OCCUPAZIONE TEMPORANEA AREA DI CANTIERE
 - SUPERFICIE DI CANTIERE DI TIPO PERMEABILE REALIZZATA CON INERTI COSTIPATI
 - RECINZIONE DI CANTIERE
 - INGRESSO CANTIERE
- EVACUAZIONE ACQUE**
- MANUFATTO TESTA TUBO
 - TUBO INTERRATO
 - FOSSO DI GUARDIA
 - VERSO SCORRIMENTO ACQUE
- FABBRICATI**
- TF1 UFFICIO
 - TF2 SPOGLIATOIO
 - TF3 CONTAINER USO MAGAZZINO
 - TF4 SERVIZI IGIENICI DI TIPO CHIMICI
- PROGETTO STRADALE**
- AREA DEL SEDIME DI PROGETTO


SCHEMA SEGNALETICA PROVVISORIA PER FASI DI TRAFFICO

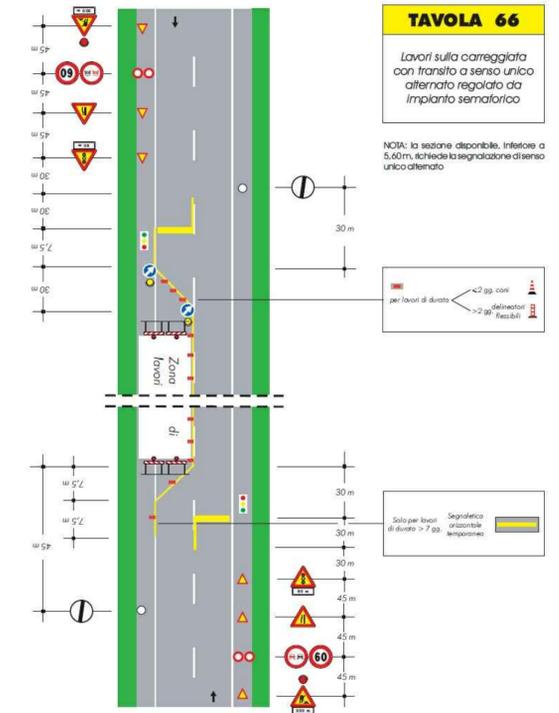


NOTA: L'INTERVENTO DI MESSA IN SICUREZZA DELLA CARREGGIATA STRADALE VERRA' ESEGUITO CONFORMEMENTE ALLE INDICAZIONI CONTENUTE NEL DECRETO 10 LUGLIO 2002 "DISCIPLINARE TECNICO RELATIVO AGLI SCHEMI SEGNALETICI, DIFFERENZIATI PER CATEGORIA DI STRADA, DA ADOTTARE PER IL SEGNALEMENTO TEMPORANEO", ED IN PARTICOLARE ALLO SCHEMA PER LE STRADE TIPO "C" NEL CASO DI LAVORI SULLA CARREGGIATA CON TRANSITO A SENSO UNICO ALTERNATO REGOLATO DA IMPIANTO SEMAFORICO (TAVOLA 66).

FASI DI TRAFFICO - TRATTO 1 km 88+000
SCALA 1: 200

FASE 1

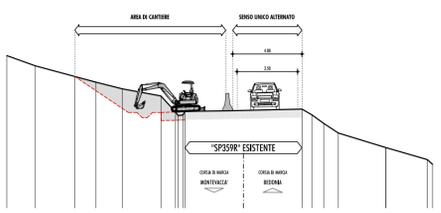


FASE 2

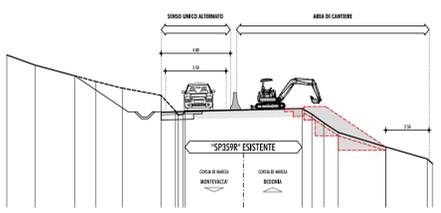


FASI DI TRAFFICO - TRATTO 2 km 88+760
SCALA 1: 200


FASE 1

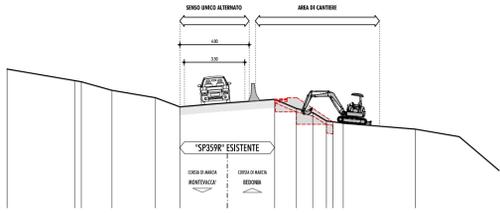

FASE 2

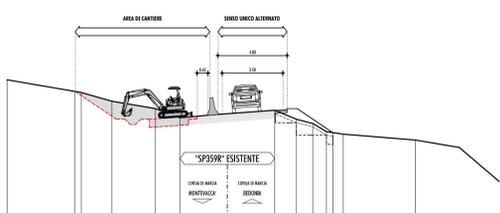


FASE 3

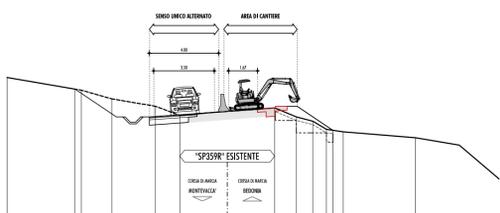


FASI DI TRAFFICO - TRATTO 3 km 88+930
SCALA 1: 200


FASE 1

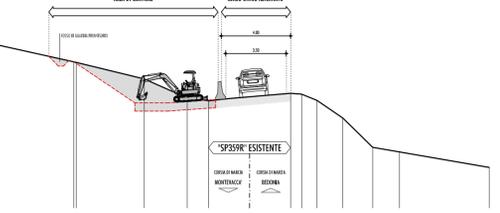

FASE 2

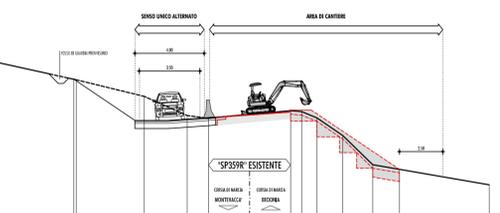

FASE 3

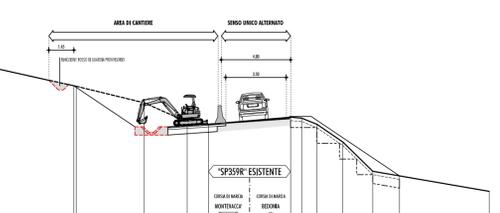

PROVINCIA DI PARMA

S.P. 359R DI SALSOMAGGIORE E BARDI - RIQUALIFICA FUNZIONALE E MIGLIORAMENTO DEL TRATTO STRADALE TRA BEDONIA E LOC. MONTEVACA

INTERVENTI INDIVIDUATI TRA IL KM 88+000 ED IL KM 90+000

INTERVENTI PUNTUALI DI MESSA IN SICUREZZA DELLA CARREGGIATA STRADALE ALLE PROGRESSIVE MEDIE KM 88+000, KM 88+760 E KM 88+930
CUP D33D19000120003

PROGETTO DEFINITIVO

IL RESPONSABILE DEL PROCEDIMENTO: ARCH. GLORIA RESTEGHINI

RESPONSABILE DEL SERVIZIO VIABILITÀ E INFRASTRUTTURE: ING. GIANPAOLO MONTEVERDI

PROGETTISTI: ING. FILIPPO VIARO, ARCH. SERGIO BECCARELLI, ING. PAOLO CORCHIA

POLICREO SOCIETÀ DI INGEGNERIA S.p.A.

DESCRIZIONE: SICUREZZA E CANTIERIZZAZIONE LAY-OUT DI CANTIERE E FASI DI TRAFFICO

TAV. N°: PD.04.04

SCALA: VARIE

DATA: MARZO 2020

REVISIONE: DATA: OGGETTO: