

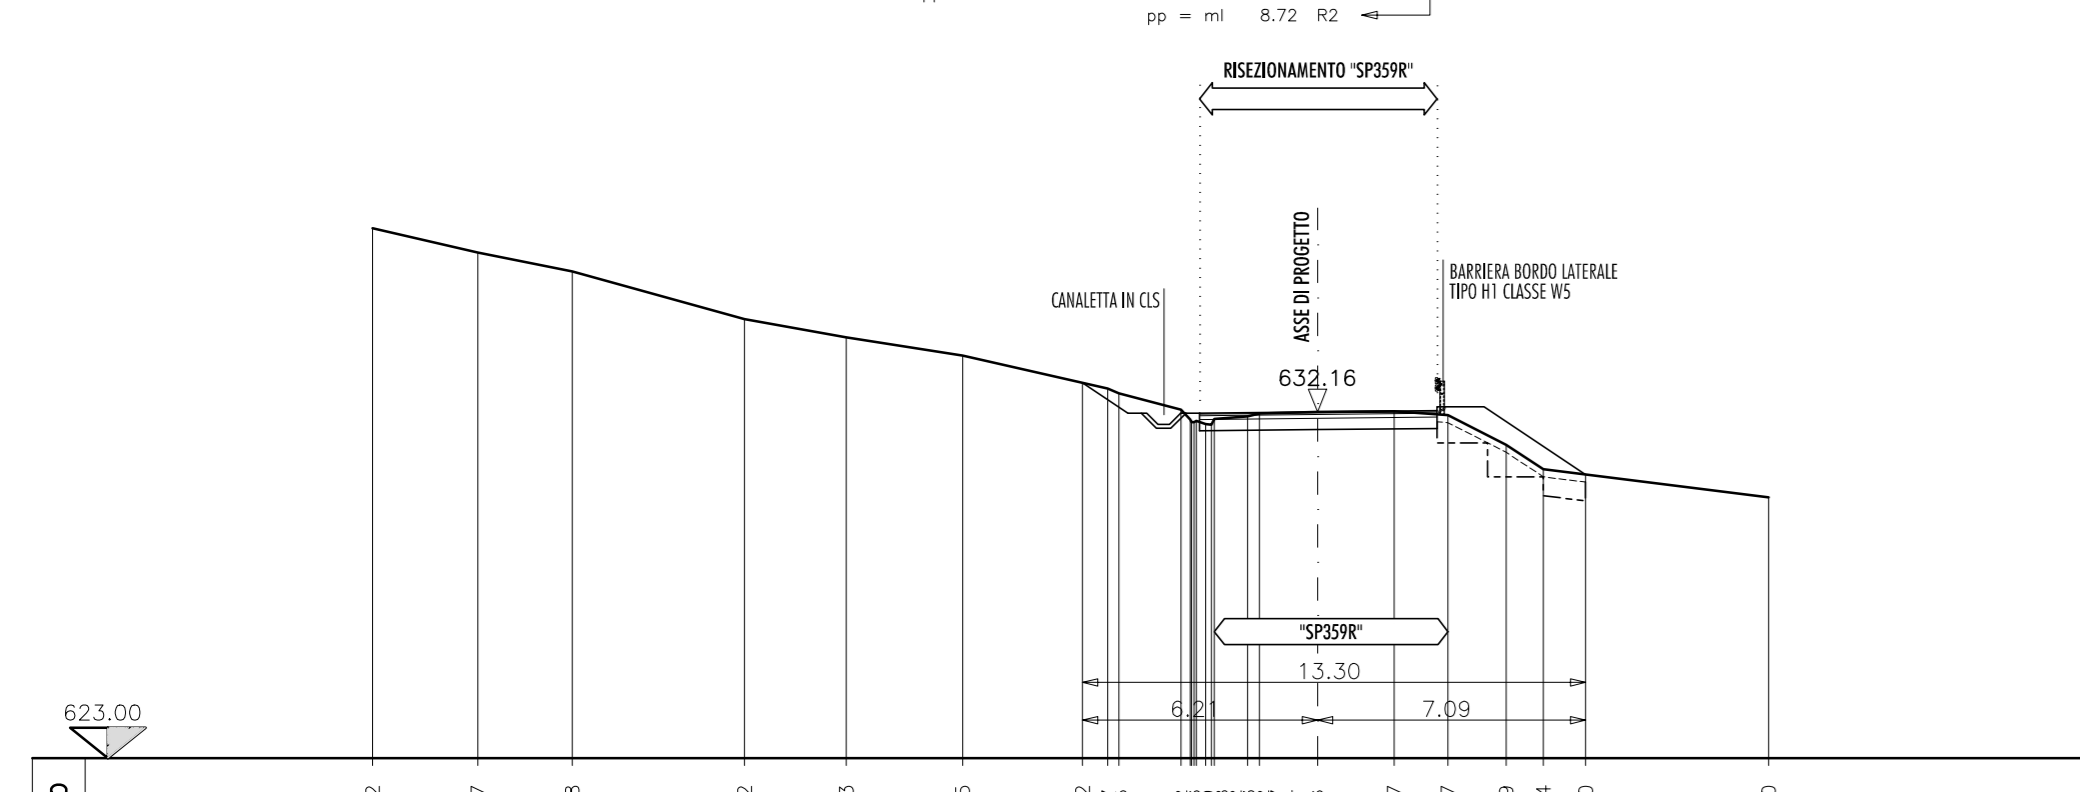
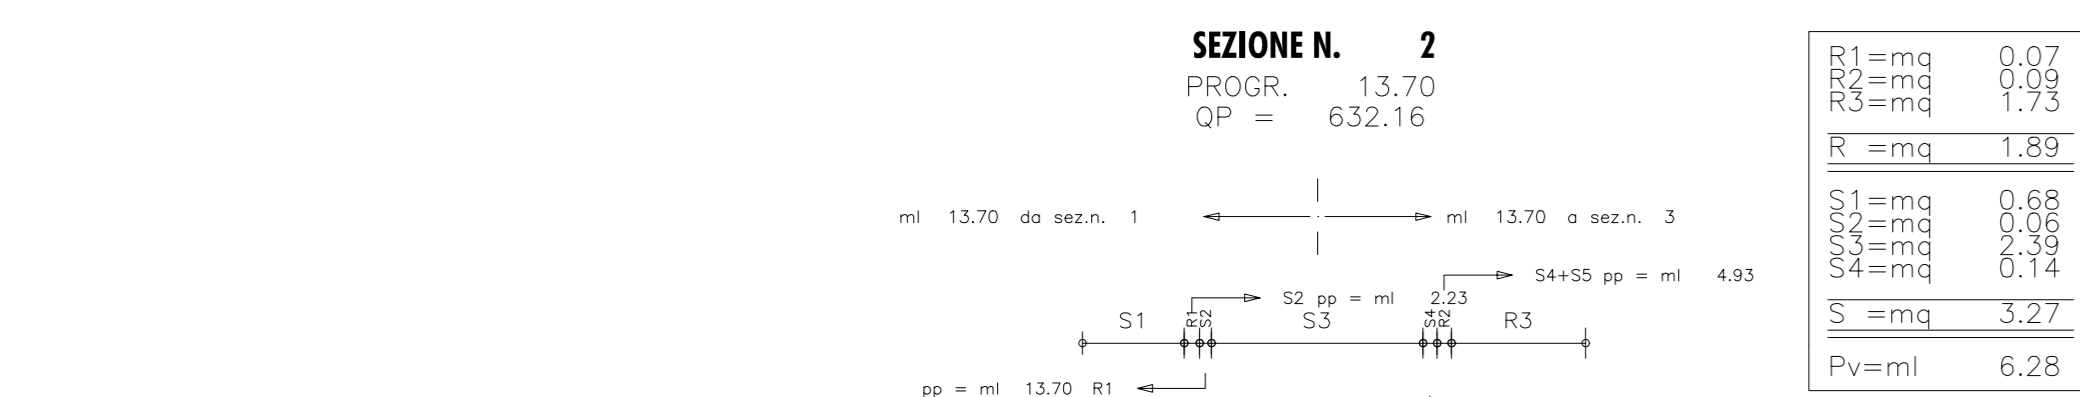




QUOTE	637.66	637.45	637.08	636.79	636.03	635.29	634.96	634.71	4.01	633.69	633.09	632.36	632.06	631.28
DISTANZE PARZIALI	2.70	2.04	3.04	1.37	1.38	1.27	4.01	1.31	1.31	2.85	2.79	1.14	1.24	5.89

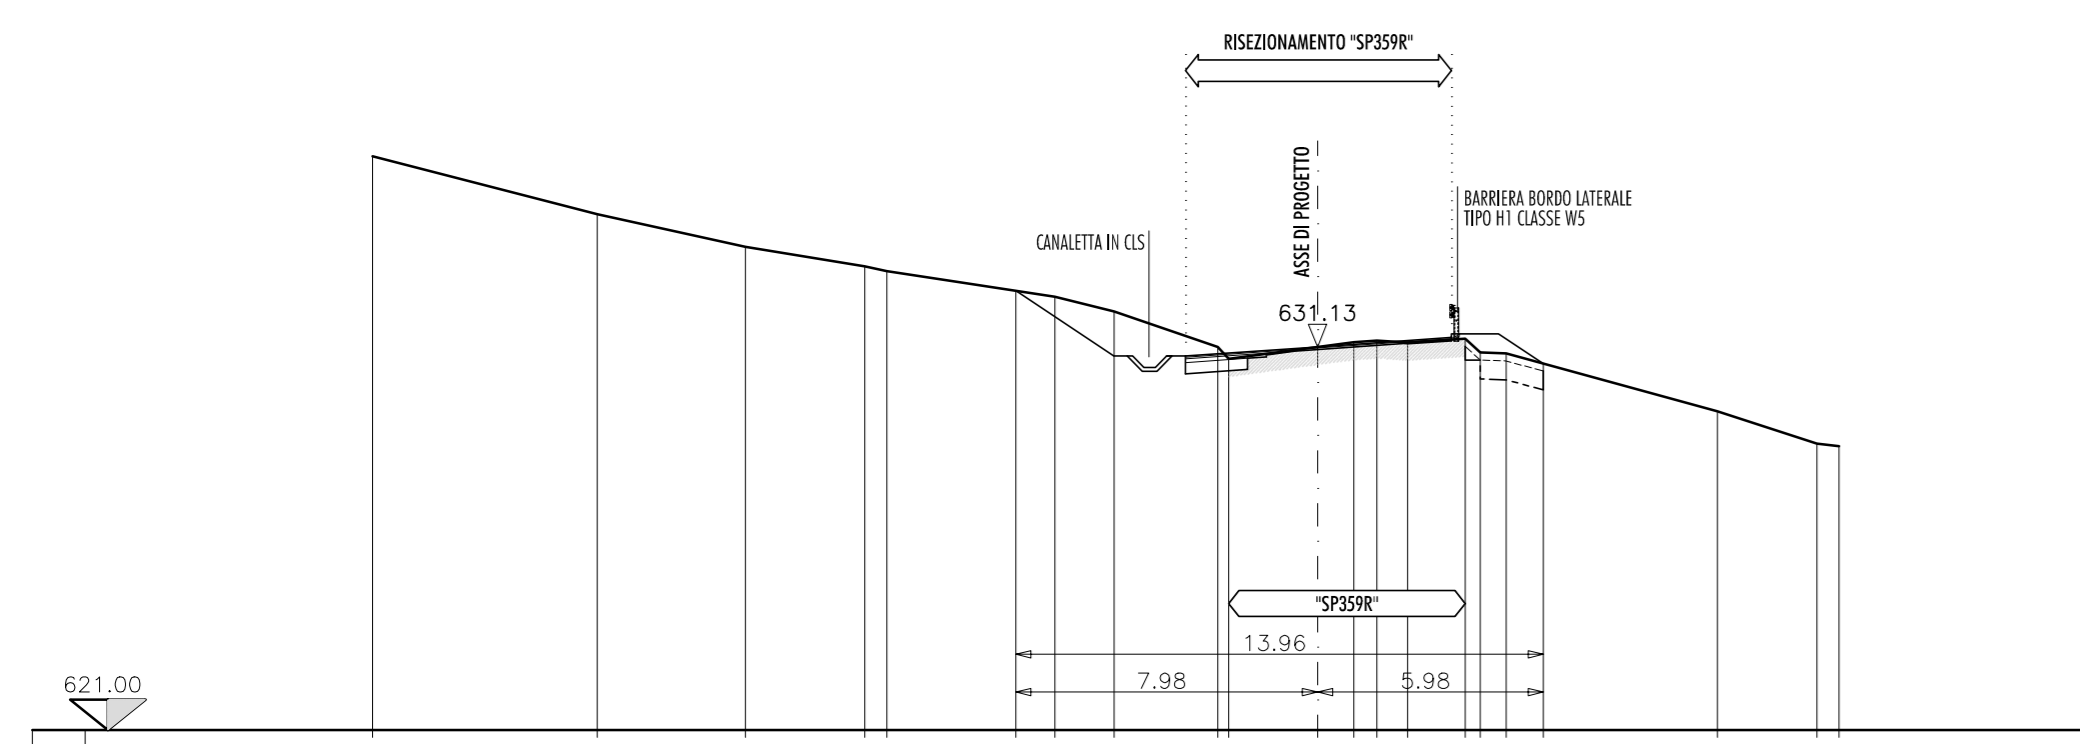


QUOTE	637.62	636.37	635.86	634.62	634.13	633.65	633.92	633.62	633.17	632.16	631.17	631.29	630.64	629.95
DISTANZE PARZIALI	2.79	2.50	4.56	2.69	3.07	3.17	1.64	1.54	2.03	1.42	1.54	1.12	4.84	

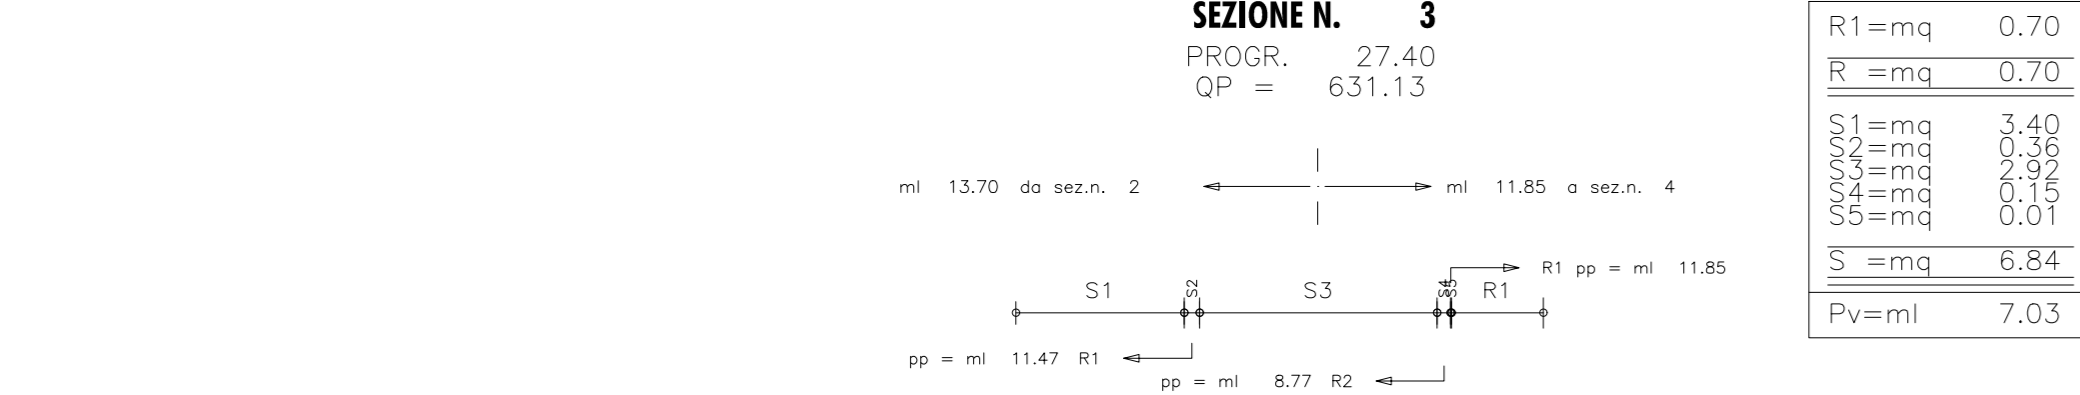



QUOTE	636.17	634.64	633.78	633.27	633.14	632.69	632.07	631.13	631.13	631.26	631.30	631.25	630.96	630.69	629.43	628.95	628.93
DISTANZE PARZIALI	5.94	3.92	3.15	3.41	1.57	2.74	2.35	3.49	3.54	1.25	1.18	4.61	2.63	2.87	4.33		

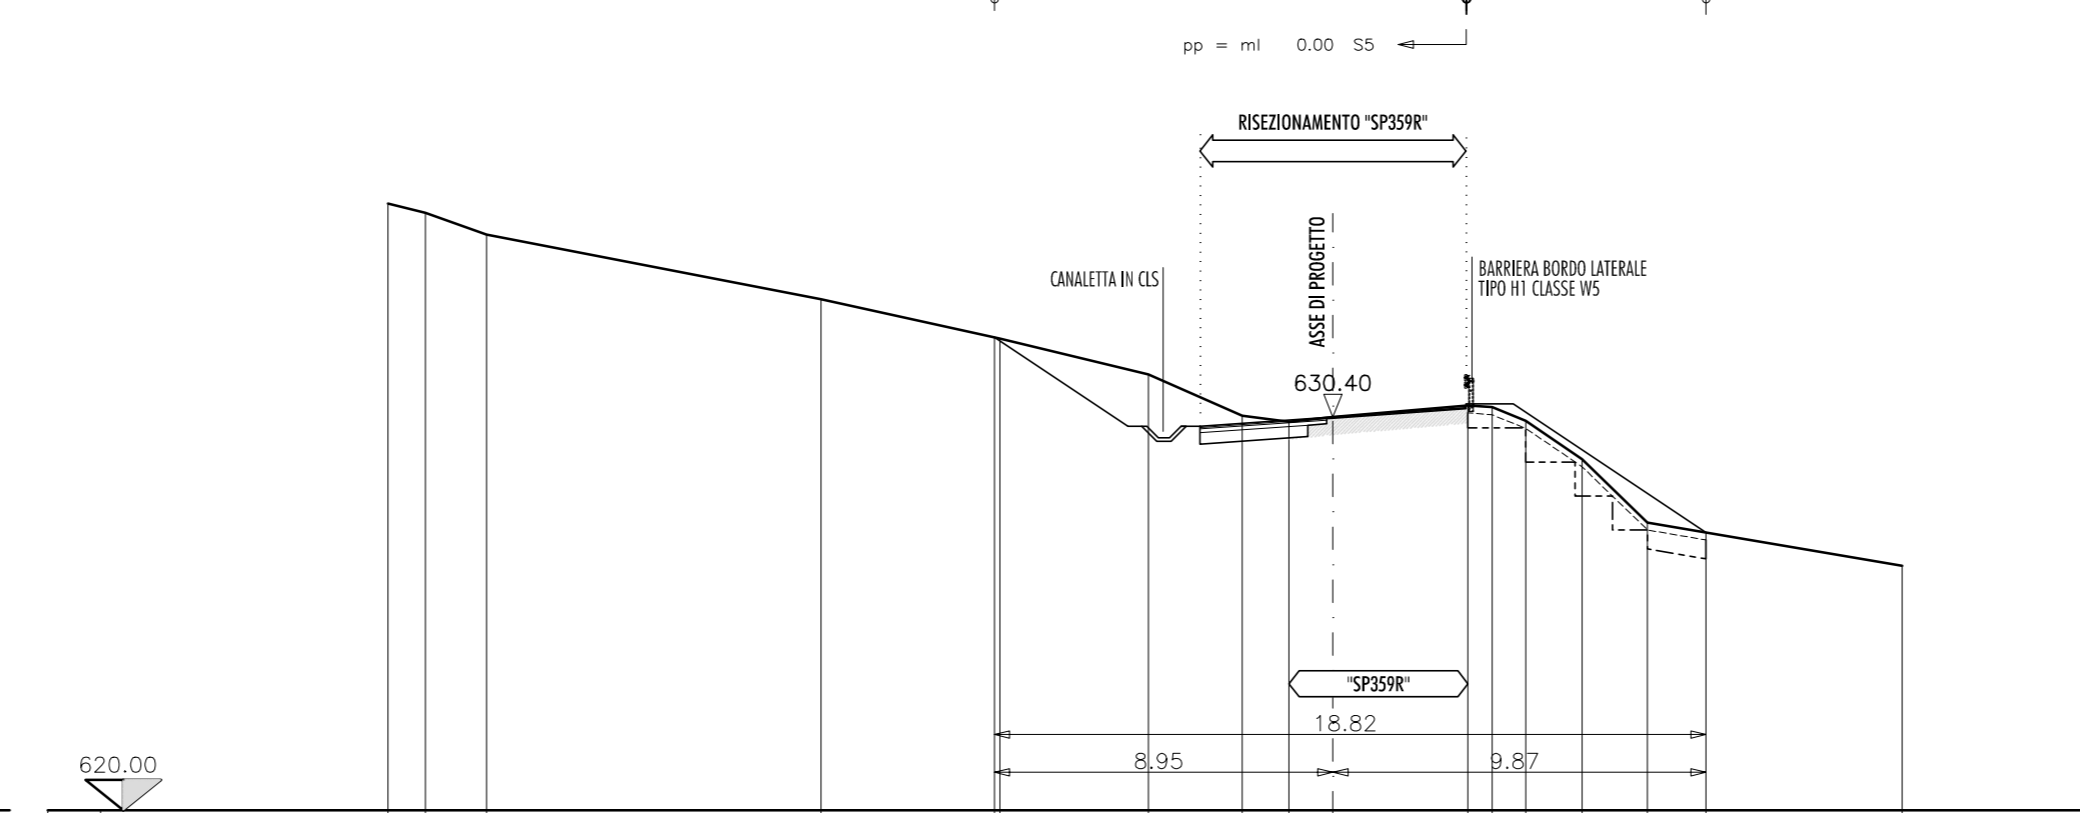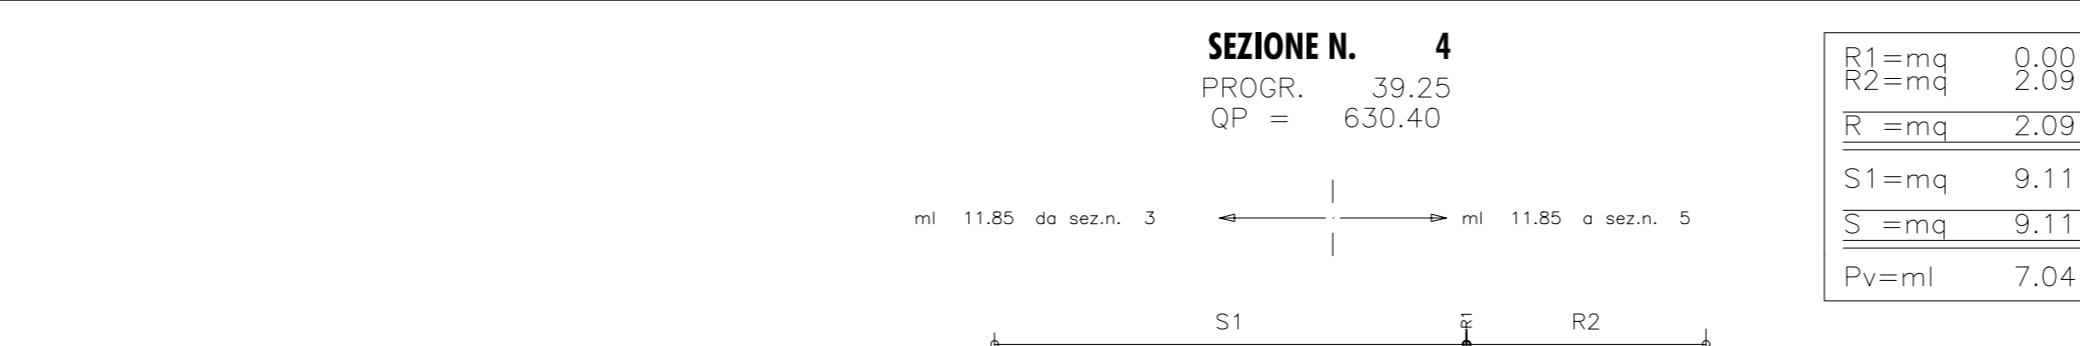



QUOTE	636.05	635.80	635.23	633.52	633.34	631.53	630.43	630.28	630.40	630.71	630.30	629.28	627.61	627.55	626.46
DISTANZE PARZIALI	8.84	4.59	3.93	2.48	1.23	1.16	3.57	3.18	1.49	1.73	1.55	5.19	626.46		

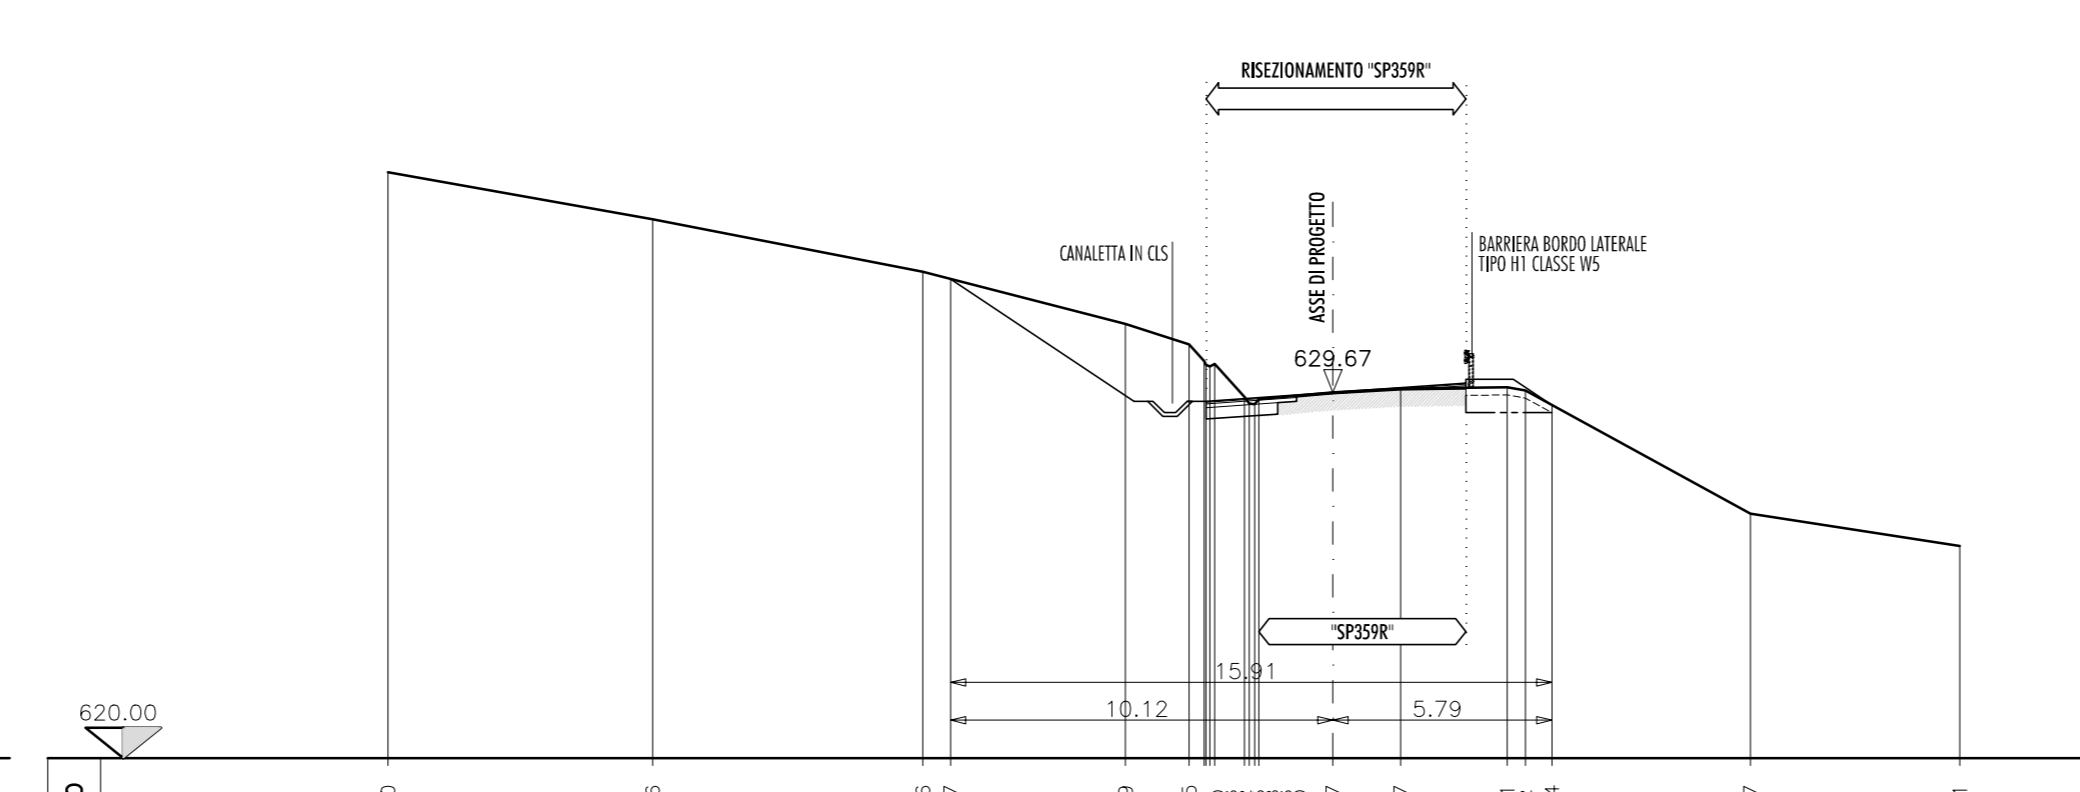

QUOTE	635.50	634.26	633.86	633.67	631.49	629.67	629.67	629.67	629.34	629.34	628.47	628.61	628.61
DISTANZE PARZIALI	7.00	7.15	4.63	1.68	1.96	1.79	2.82	1.48	5.25	5.54	628.61		

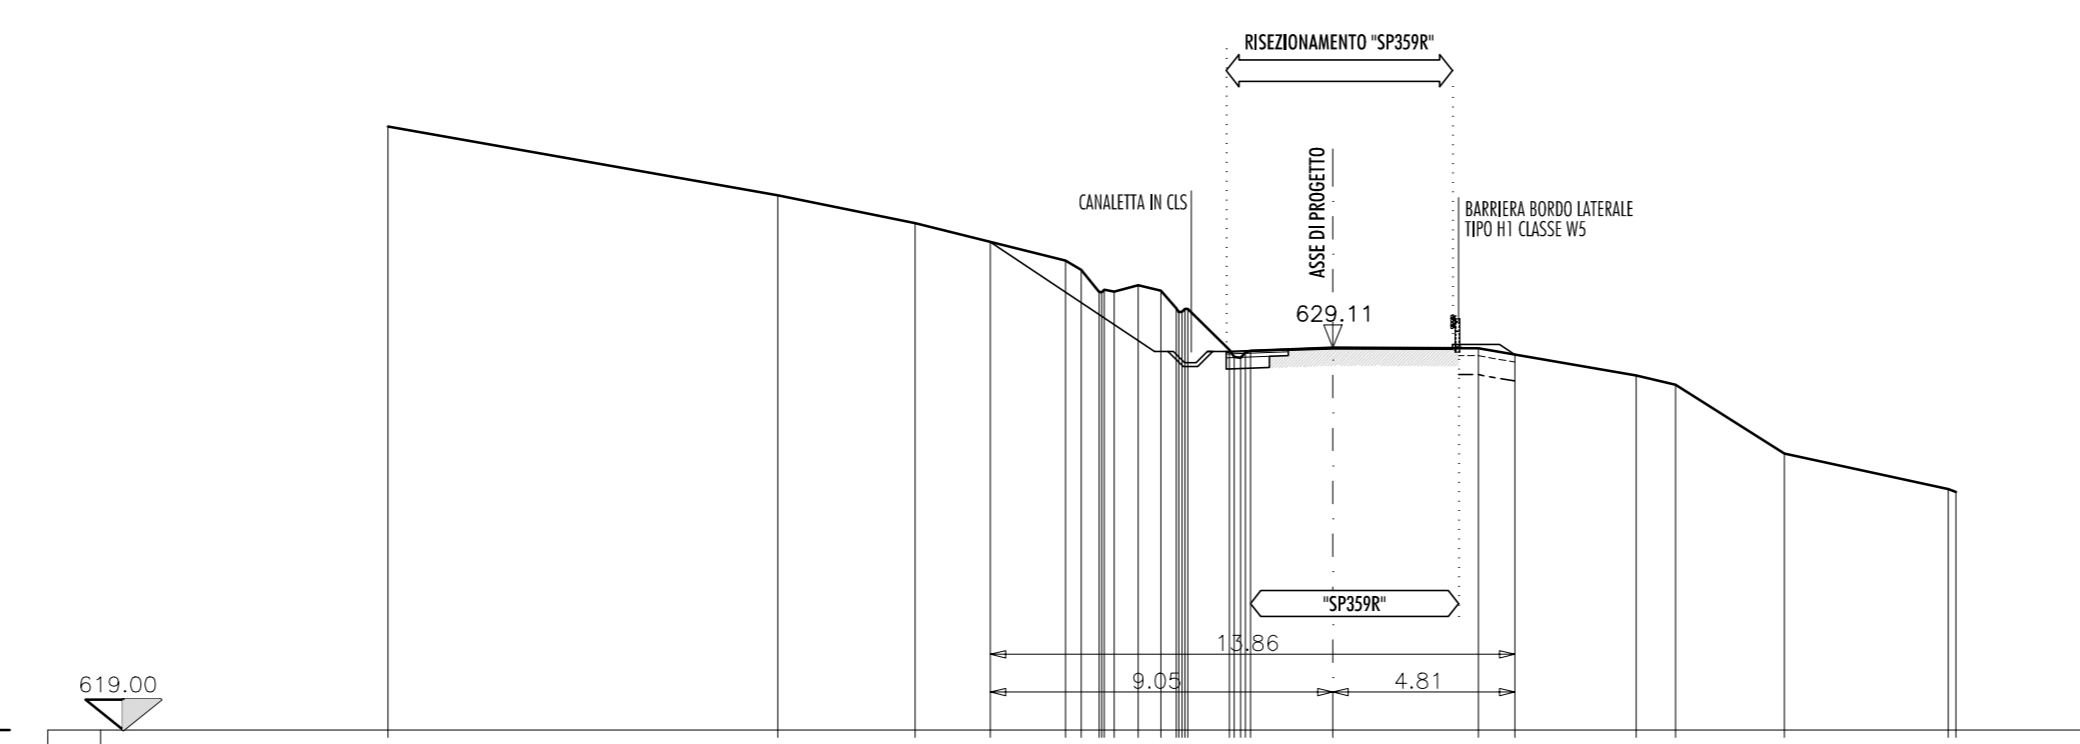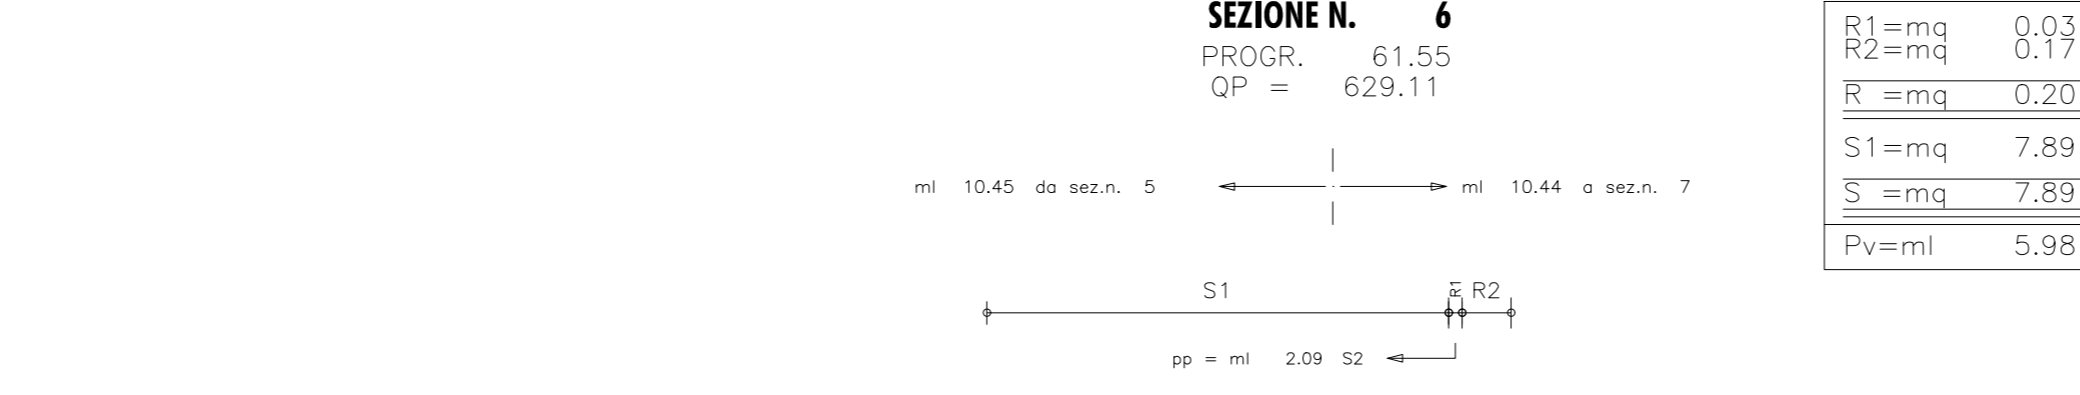

QUOTE	634.97	633.14	632.40	631.91	629.11	629.11	629.11	629.10	628.93	628.37	628.13	626.31	626.31
DISTANZE PARZIALI	10.31	3.64	1.99	1.99	2.18	3.85	3.21	1.08	2.87	4.33	626.31		

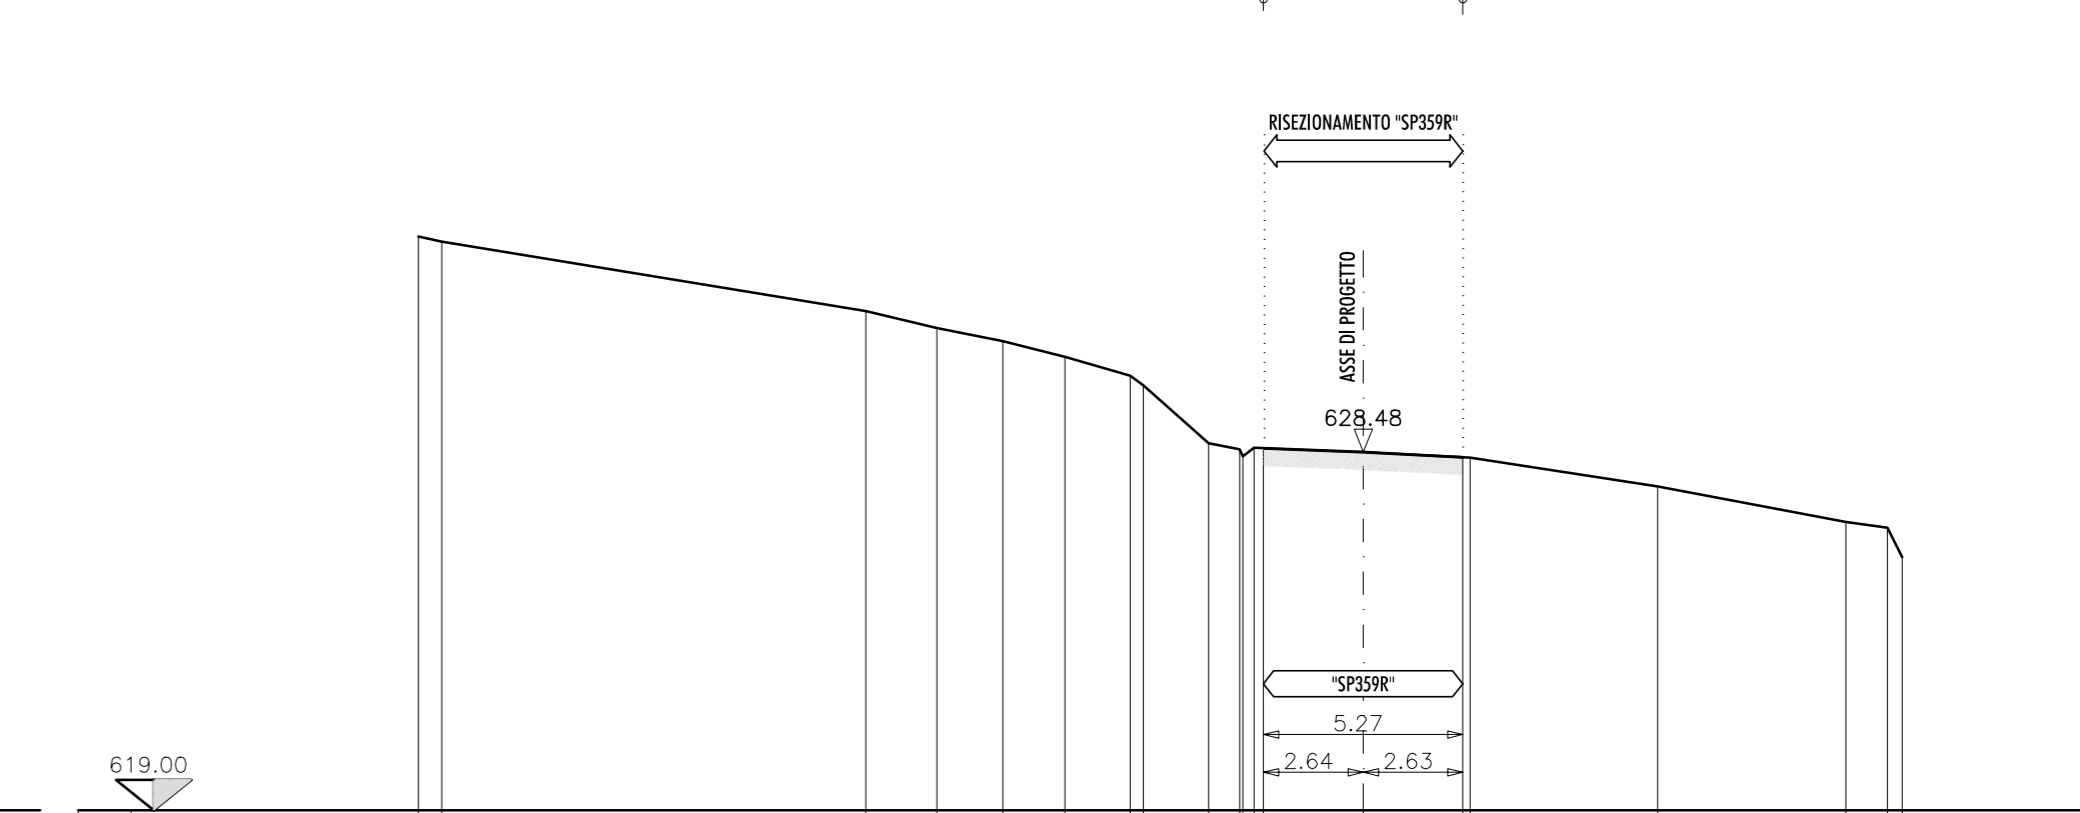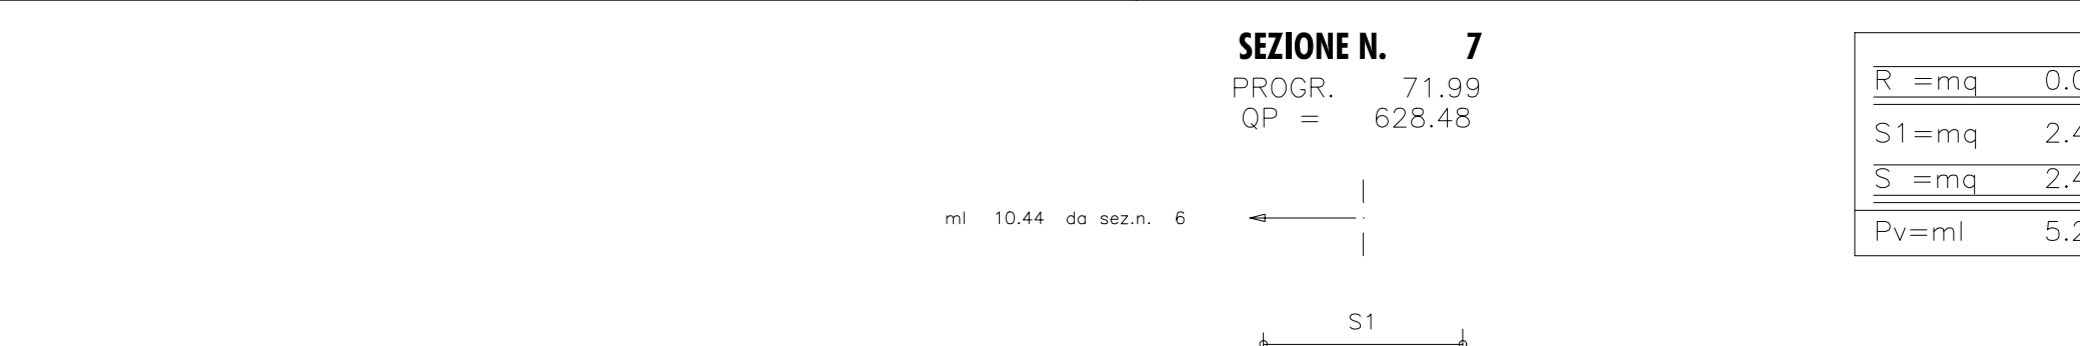

QUOTE	634.17	634.05	632.20	631.76	631.41	631.00	629.71	628.48	628.48	628.33	628.33	627.56	627.02	626.62	626.09
DISTANZE PARZIALI	11.22	1.88	1.74	1.64	1.73	1.72	2.64	2.63	4.96	4.98	1.16	626.62			



S.P. 359R DI SALSOMAGGIORE E BARDI - RIQUALIFICA FUNZIONALE E MIGLIORAMENTO DEL TRATTO STRADALE TRA BEDONIA E LOC. MONTEVACA
 INTERVENTI INDIVIDUATI TRA IL KM 88+000 ED IL KM 90+000

INTERVENTI PUNTUALI DI MESSA IN SICUREZZA DELLA CARREGGIATA STRADALE ALLE PROGRESSIVE MEDIE KM 88+000, KM 88+760 E KM 88+930 CUP D33D19000120003

PROGETTO DEFINITIVO

IL RESPONSABILE DEL PROCEDIMENTO ARCH. GLORIA RESTEGHINI

RESPONSABILE DEL SERVIZIO VIABILITÀ E INFRASTRUTTURE ING. GIANPAOLO MONTEVERDI

PROGETTISTI
 ING. FILIPPO VIARO
 ARCH. SERGIO BECCARELLI
 ING. PAOLO CORCHIA



DESCRIZIONE:
 PROGETTO STRADALE INTERVENTO ALLA PROGRESSIVA MEDIA KM 88+930 SEZIONI TRASVERSALI
 TAX N°:
 PD.03.04.06

SCALA: 1:200 DATA: MARZO 2020
 REVISIONE: DATA: OGGETTO: