

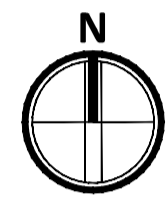
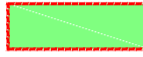


PIANO PARTICELLARE D'ESPROPRIO
SCALA 1: 2000

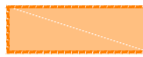

LEGENDA

-  AREE OCCUPAZIONE PERMANENTE
-  AREE OCCUPAZIONE TEMPORANEA

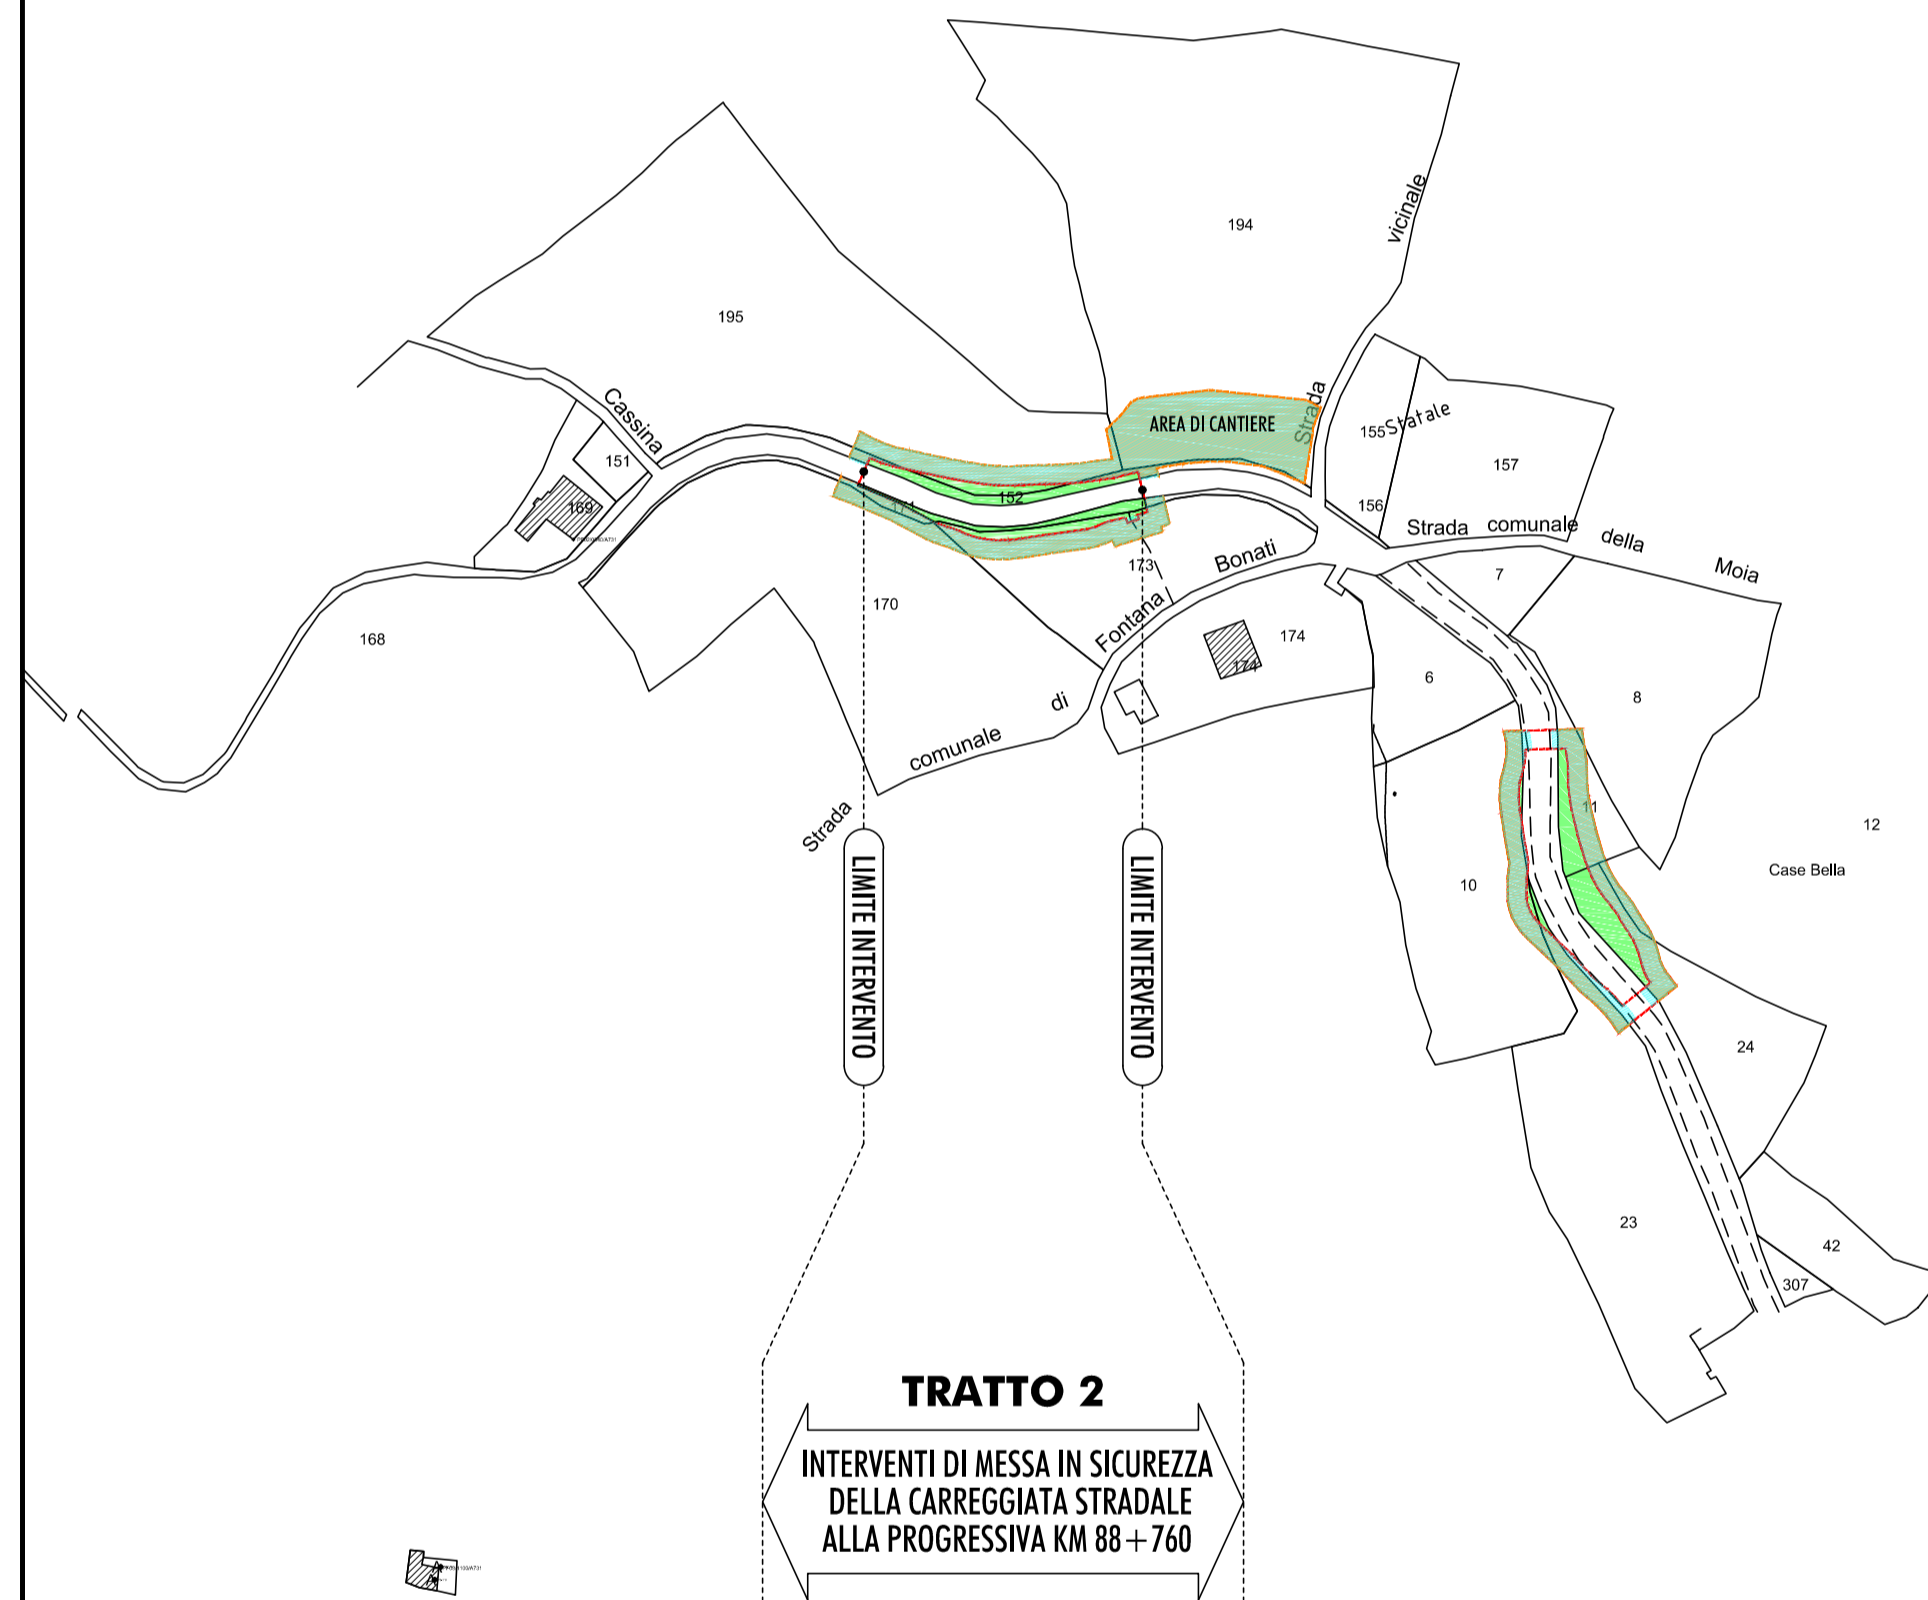

COMUNE DI BEDONIA
FOGLIO 110



S.P. 359R DI SALSOMAGGIORE E BARDI - RIQUALIFICA FUNZIONALE E MIGLIORAMENTO DEL TRATTO STRADALE TRA BEDONIA E LOC.MONTEVACA
INTERVENTI INDIVIDUATI TRA IL KM 88+000 ED IL KM 90+000

**INTERVENTI PUNTUALI DI MESSA IN SICUREZZA
DELLA CARREGGIATA STRADALE ALLE PROGRESSIVE MEDIE
KM 88+000, KM 88+760 E KM 88+930**

CUP D33D19000120003

PROGETTO DEFINITIVO

IL RESPONSABILE DEL PROCEDIMENTO **ARCH. GLORIA RESTEGHINI**

RESPONSABILE DEL SERVIZIO VIABILITÀ E INFRASTRUTTURE **ING. GIANPAOLO MONTEVERDI**

PROGETTISTI **ING. FILIPPO VIARO
ARCH. SERGIO BECCARELLI
ING. PAOLO CORCHIA**



DESCRIZIONE: **ELABORATI CATASTALI
INTERVENTO ALLA PROGRESSIVA MEDIA KM 88+760
PIANO PARTICELLARE D'ESPROPRIO** TAV. N°: **PD.05.02.02**

SCALA: **1:2000** DATA: **MARZO 2020**
REVISIONE: DATA: OGGETTO: