
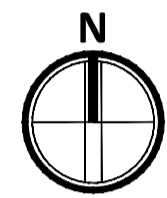



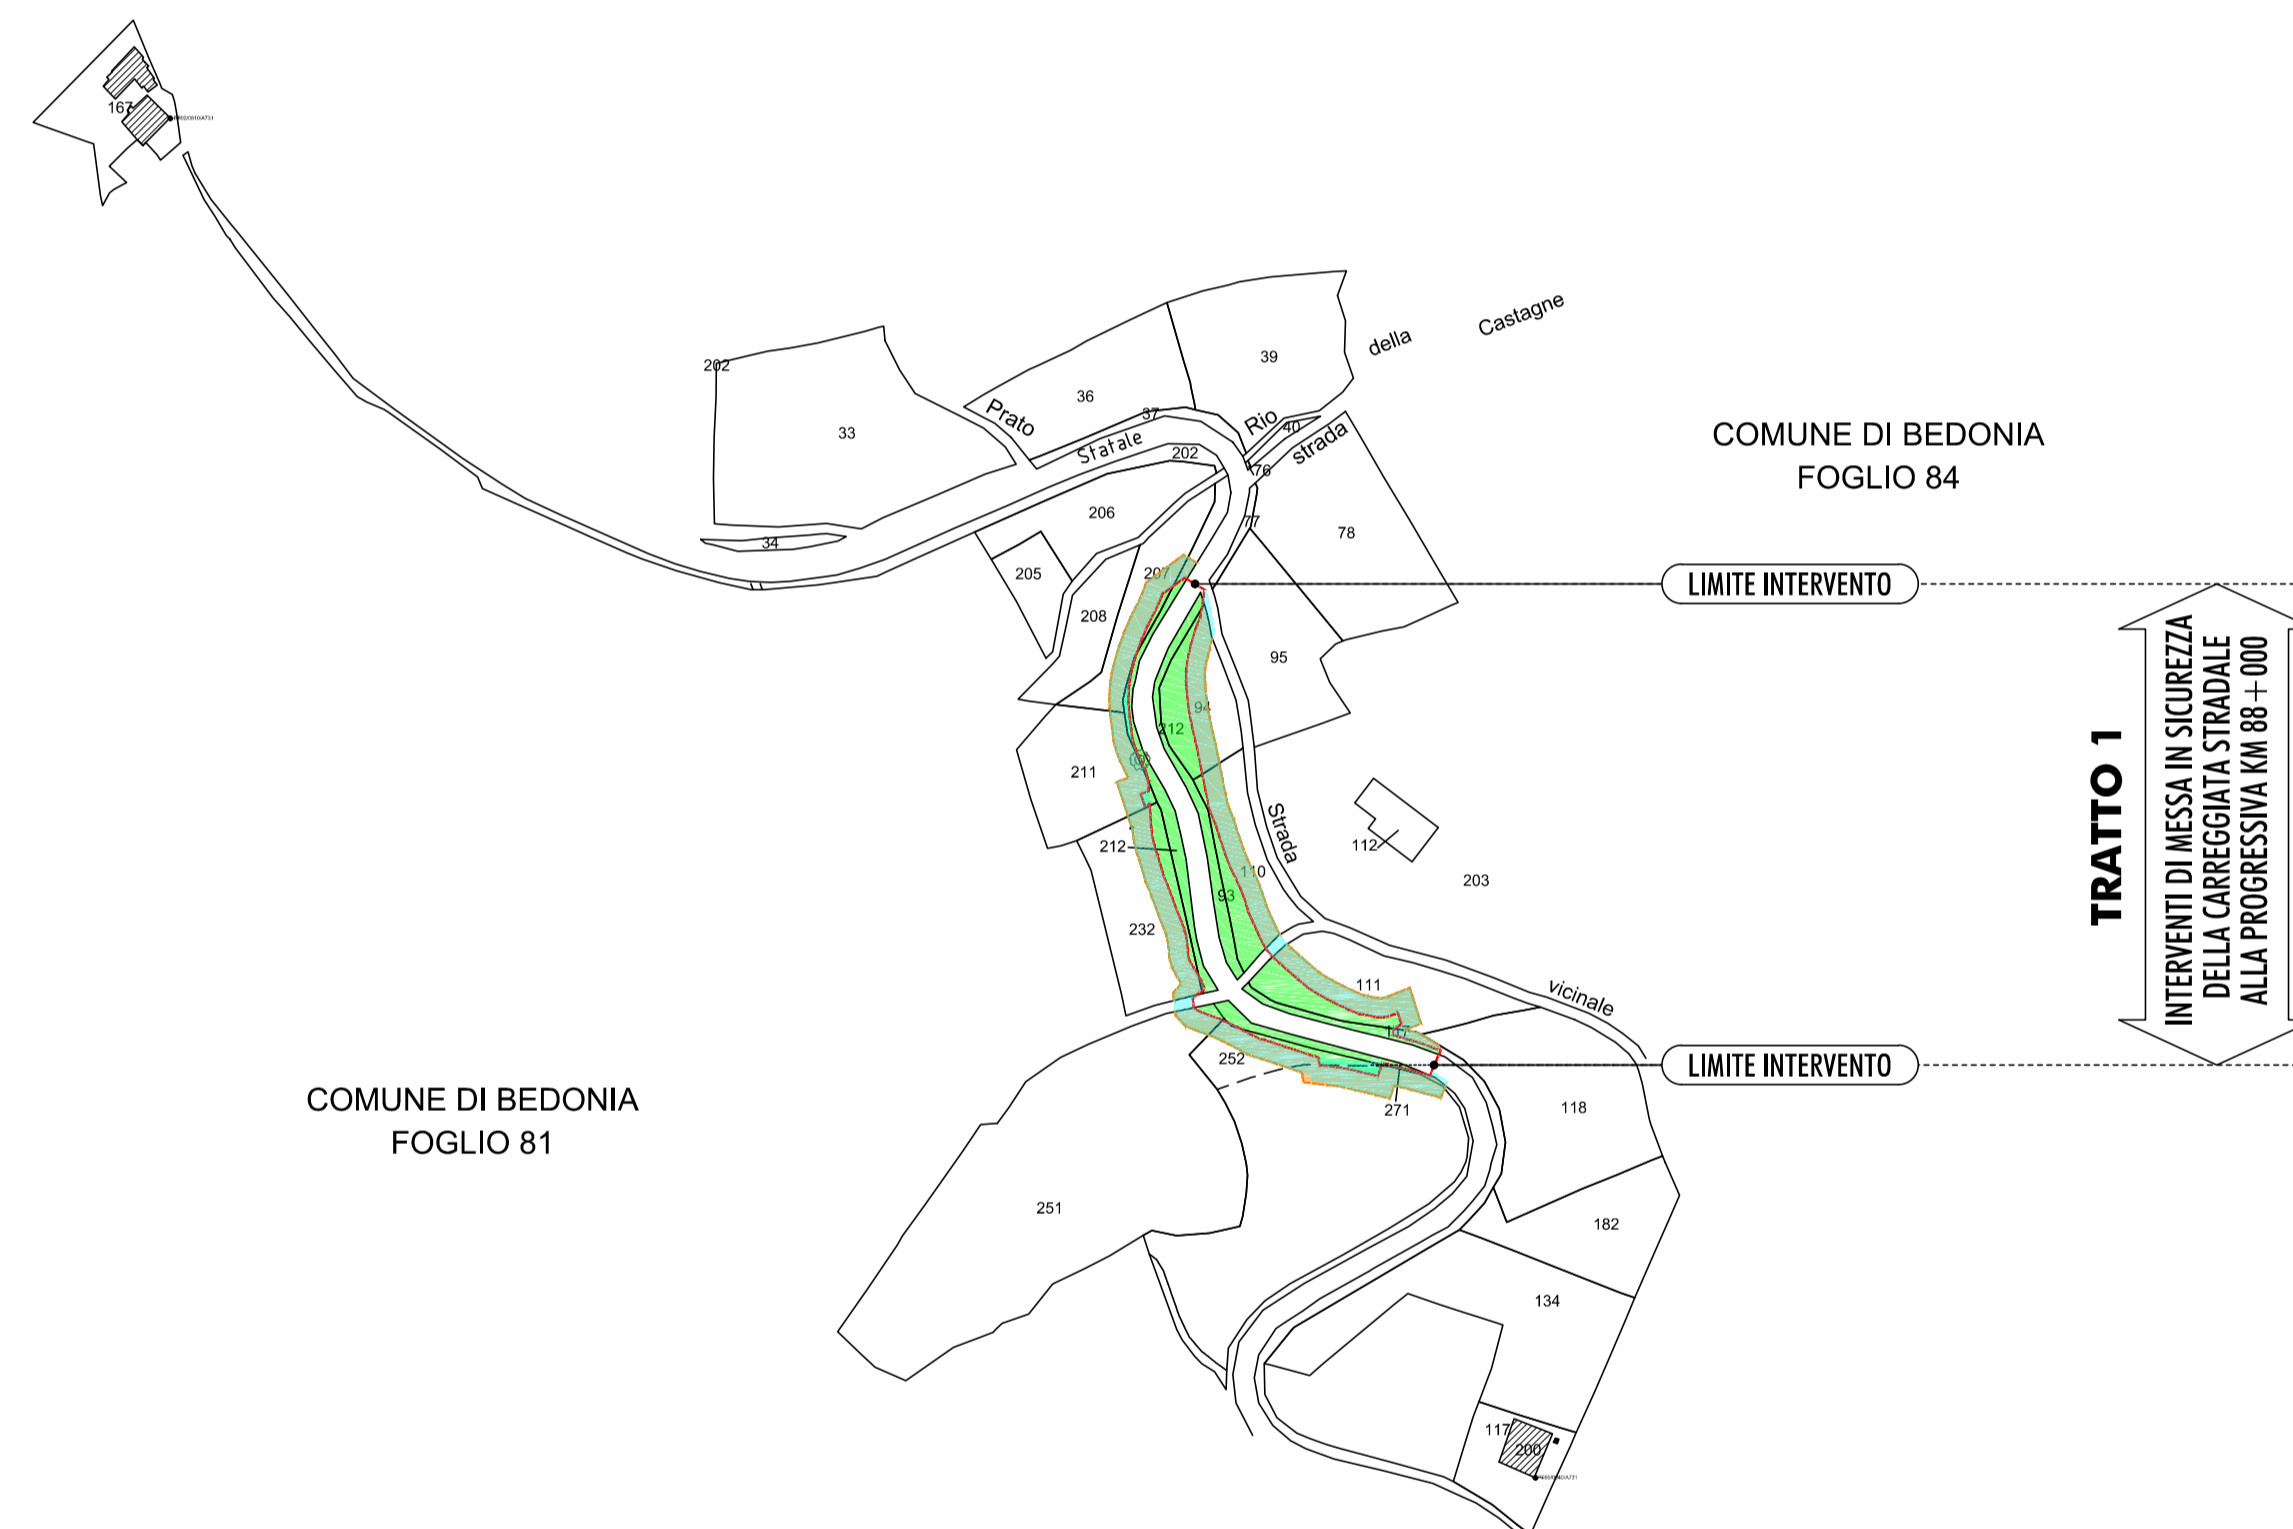
**PIANO PARTICELLARE D'ESPROPRIO**

SCALA 1: 2000

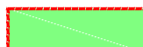

**LEGENDA**

-  AREE OCCUPAZIONE PERMANENTE
-  AREE OCCUPAZIONE TEMPORANEA



S.P. 359R DI SALSOMAGGIORE E BARDI - RIQUALIFICA FUNZIONALE E MIGLIORAMENTO DEL TRATTO STRADALE TRA BEDONIA E LOC. MONTEVACA  
INTERVENTI INDIVIDUATI TRA IL KM 88+000 ED IL KM 90+000

**INTERVENTI PUNTUALI DI MESSA IN SICUREZZA  
DELLA CARREGGIATA STRADALE ALLE PROGRESSIVE MEDIE  
KM 88+000, KM 88+760 E KM 88+930**

CUP D33D19000120003

**PROGETTO DEFINITIVO**

IL RESPONSABILE DEL PROCEDIMENTO **ARCH. GLORIA RESTEGHINI**

RESPONSABILE DEL SERVIZIO VIABILITÀ E INFRASTRUTTURE **ING. GIANPAOLO MONTEVERDI**

PROGETTISTI **ING. FILIPPO VIARO  
ARCH. SERGIO BECCARELLI  
ING. PAOLO CORCHIA**



DESCRIZIONE: **ELABORATI CATASTALI  
INTERVENTO ALLA PROGRESSIVA MEDIA KM 88+000  
PIANO PARTICELLARE D'ESPROPRIO** TAV. N°: **PD.05.02.01**

SCALA: **1:2000** DATA: **MARZO 2020**  
REVISIONE: DATA: OGGETTO: