


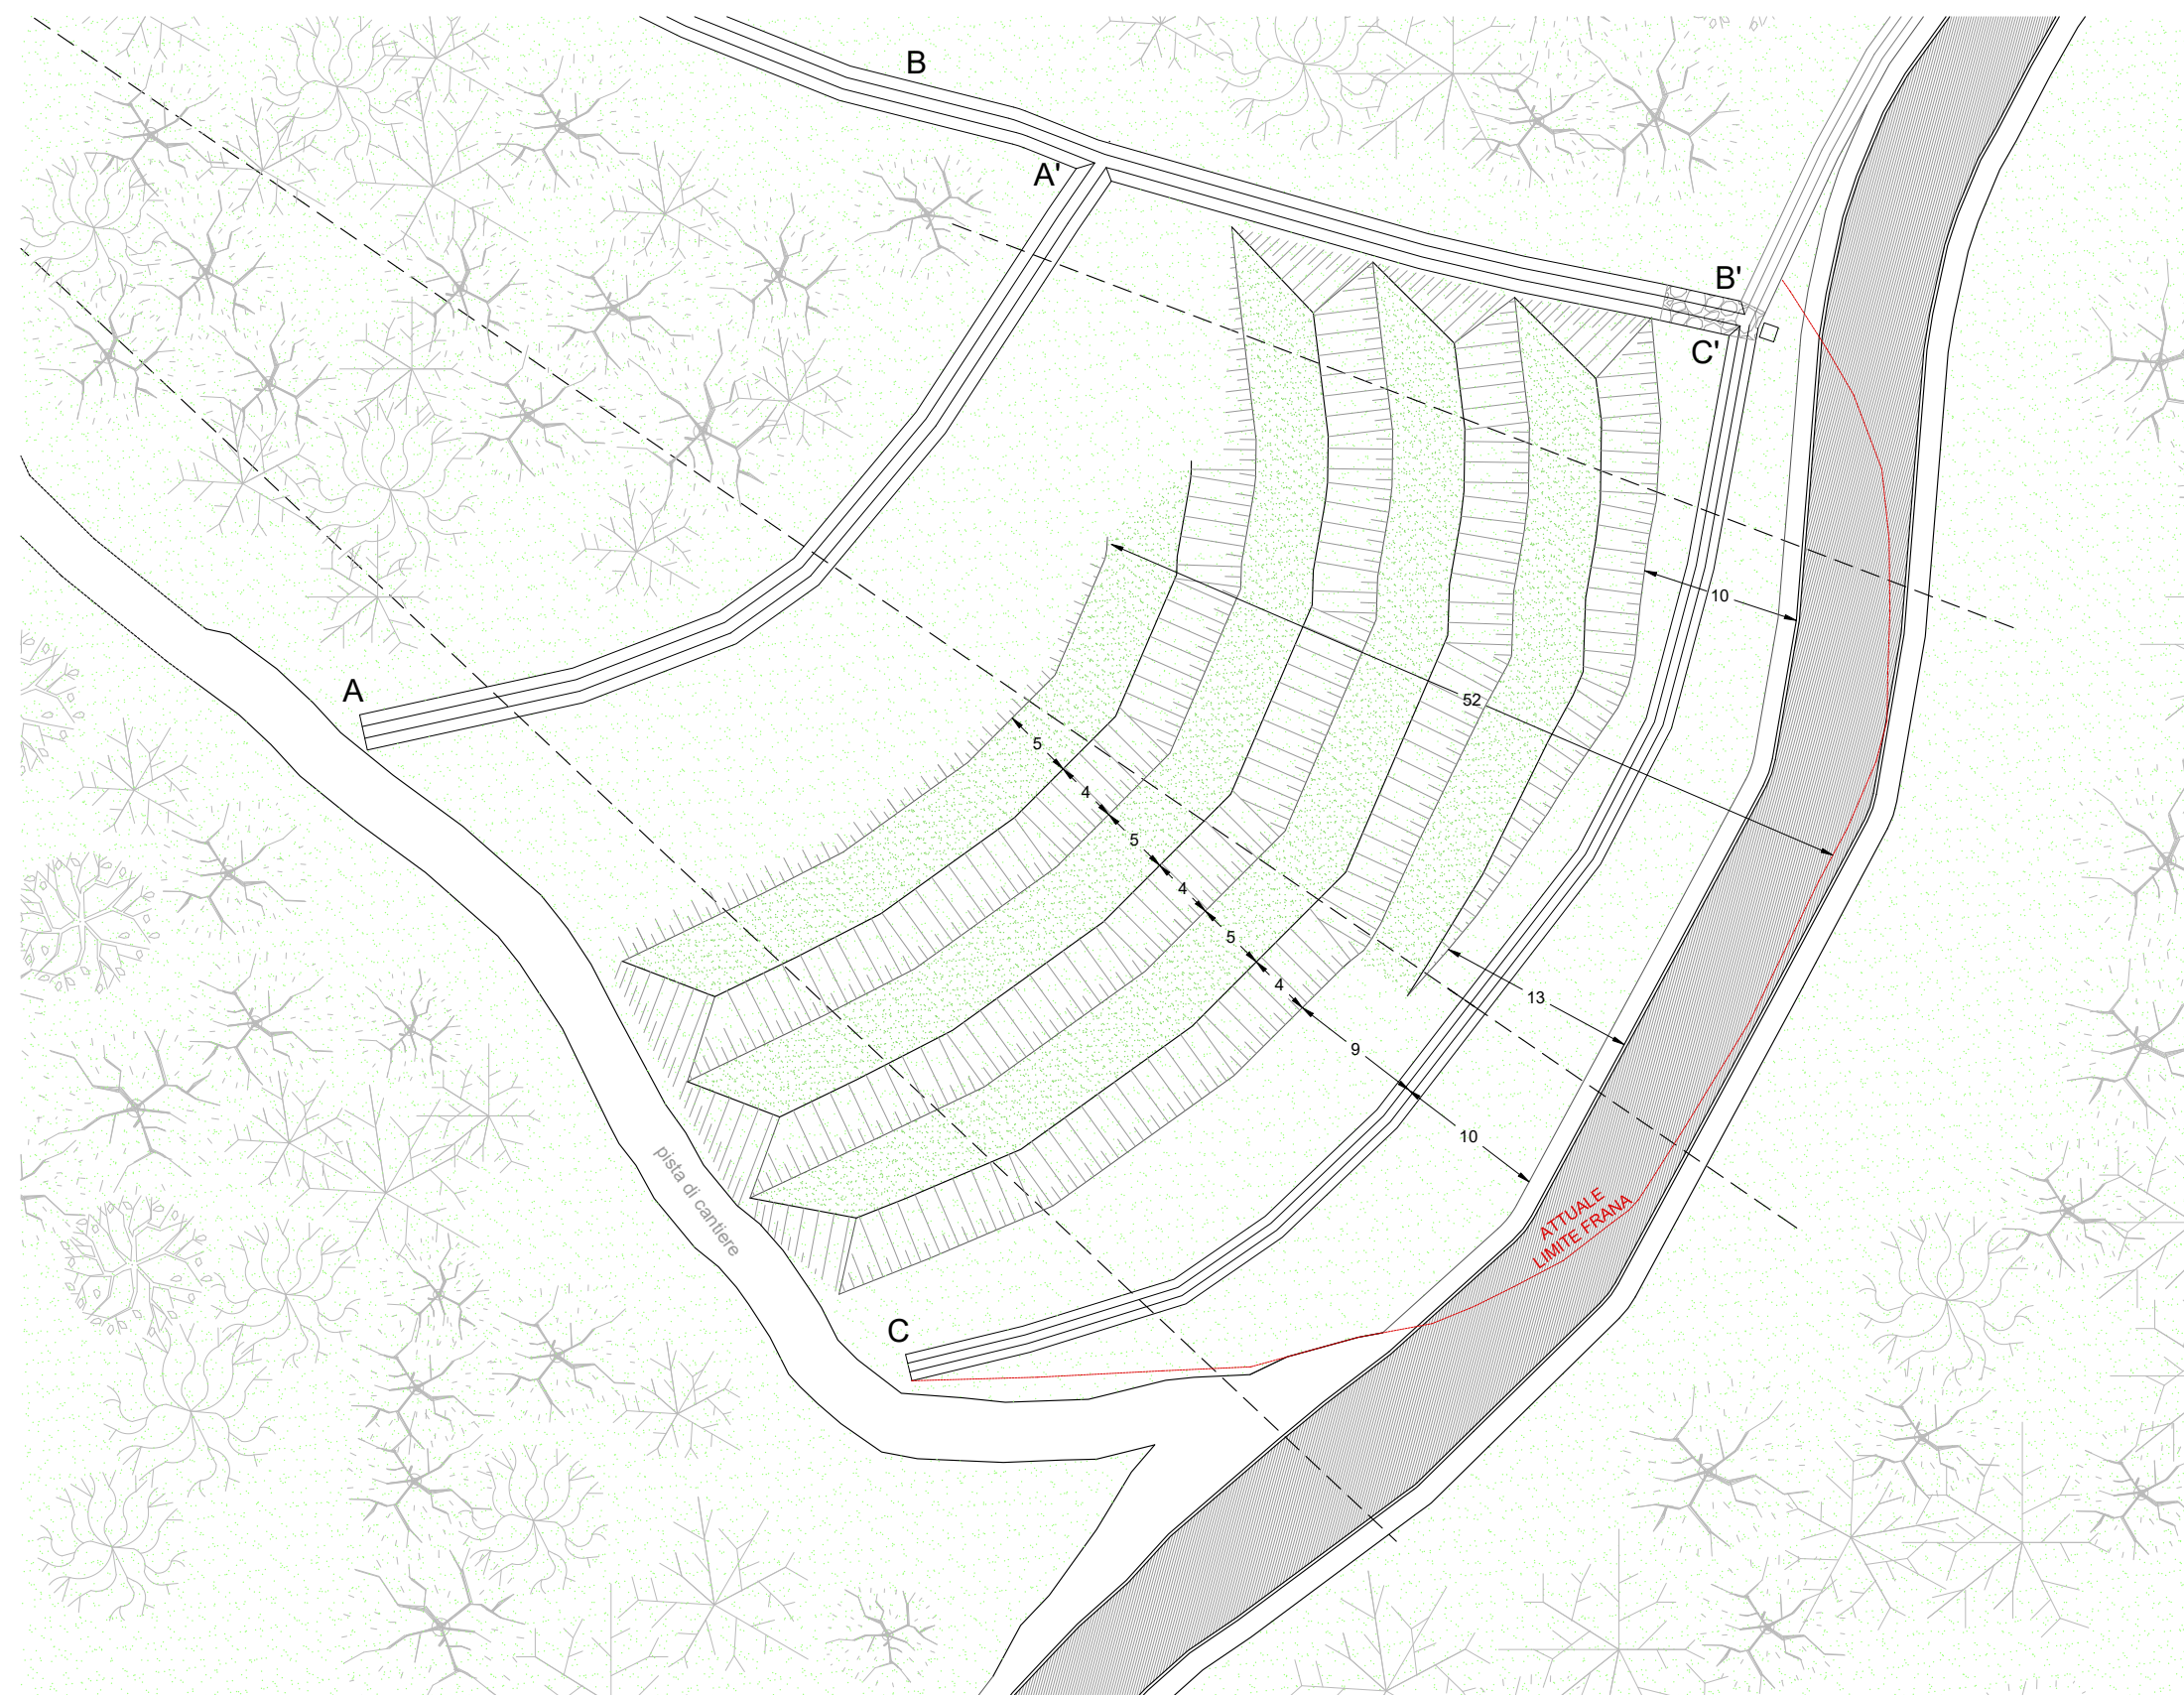


PLANIMETRIA DI PROGETTO SCALA 1:500




PLANIMETRIA DI INQUADRAMENTO SCALA 1:1.000




SEZIONE TRATTO A-A'

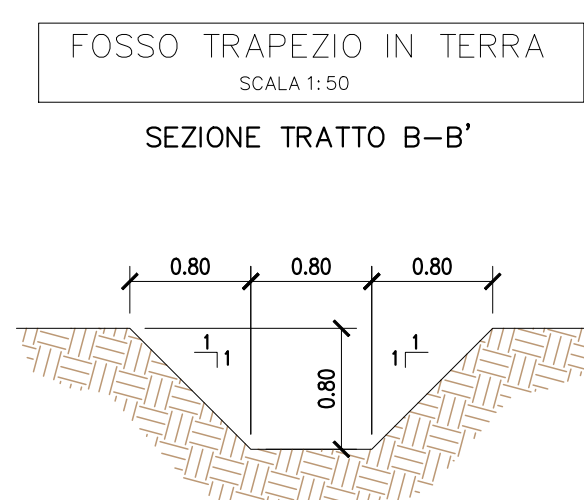


SEZIONE TRATTO B-B'

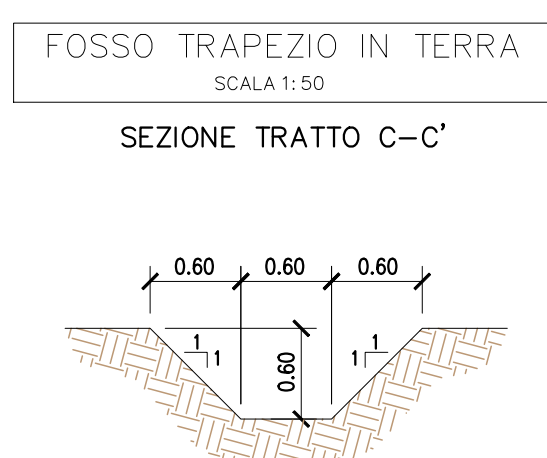

SEZIONE TRATTO C-C'

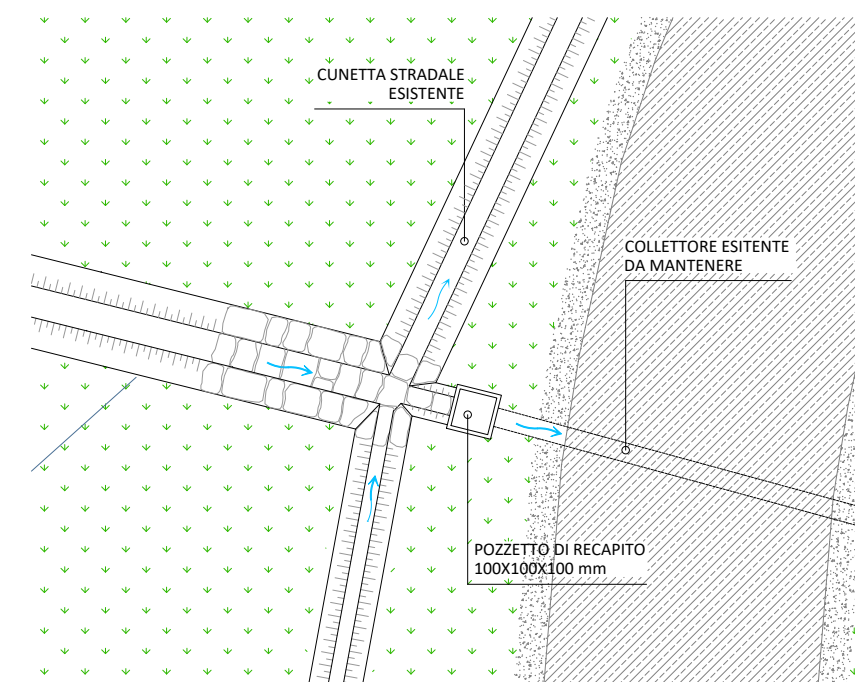

DETTAGLIO 01
1:200

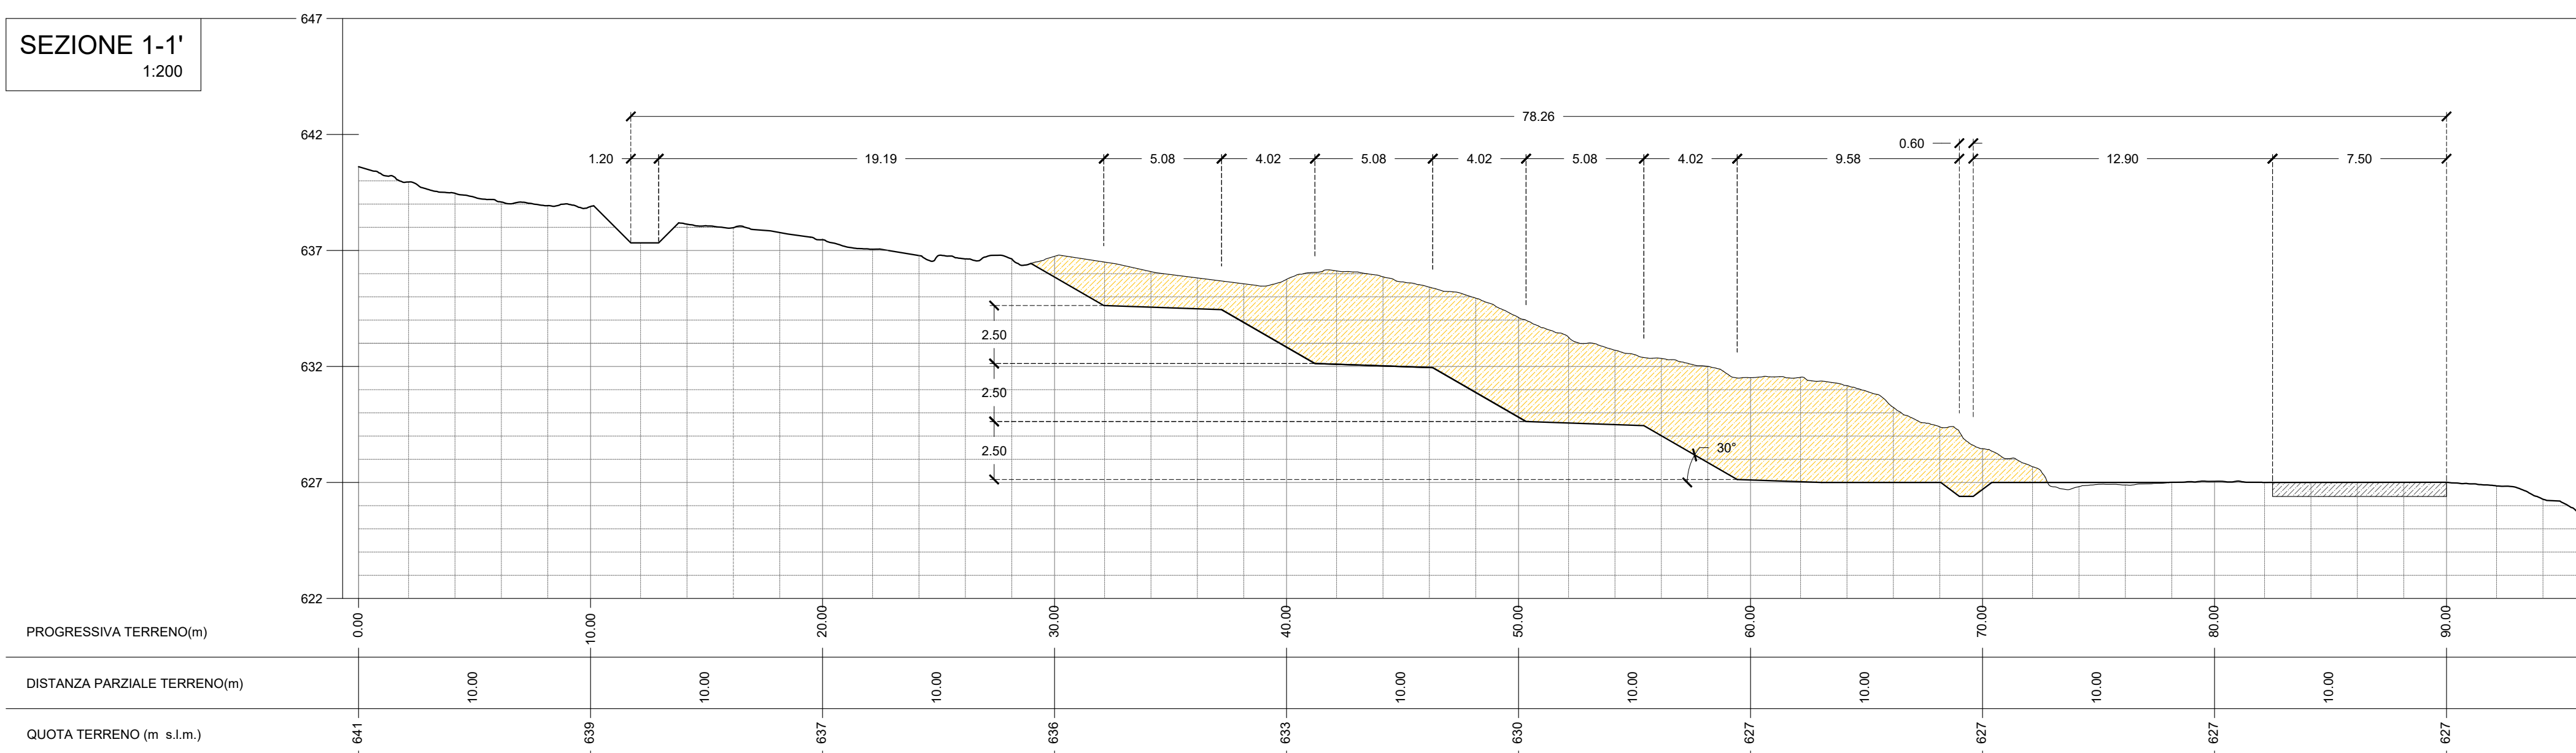

PROGETTO DI FATTIBILITA' TECNICA ED ECONOMICA
ai sensi dell'art.41 del D.Lgs 36/2023
«Codice dei contratti pubblici»

Comune di Bardi
Intervento di messa in
sicurezza della SP 28 di Varsi
al km 33+800 (loc. Saliceto)

PLANIMETRIA DI PROGETTO E SEZIONI TIPOLOGICHE

Il Dirigente
Geol. *Andrea RUFFINI*

Il Progettista

Arch. Sara SANDEI

IL RUP
Ing. Andrea CORRADI

CUP D28H26000340005

Aprile 2026