

ALLEGATO "D"

Comune di COMPIANO
Provincia di PR

PLANIMETRIA DI CANTIERE

tavole esecutive di progetto

OGGETTO: SP3 DI BEDONIA, INTERVENTO DI ADEGUAMENTO FUNZIONALE IN LOC. BARBIGAREZZA, CIG. ZFS2AB072E

COMMITTENTE: PROVINCIA DI PARMA.

CANTIERE: SP3 DI BEDONIA, COORDINATE 44°29'15.0"N 9°41'26.8"E, COMPIANO (PR)

COMPIANO, 03/04/2020

IL COORDINATORE DELLA SICUREZZA

(INGEGNERE BONESI CRISTINA)

per presa visione


IL COMMITTENTE

(FUNZIONARIO DEL SERVIZIO VIABILITA' E INFRASTRUTTURE - TRASPORTI ECCEZIONALI-ESPROPRI RESTEGHINI ARCH. GLORIA)


INGEGNERE BONESI CRISTINA

VIA PETRECINO n° 40
46043 CASTIGLIONE DELLE STIVIERE (MN)
Tel.: 3483617748 - Fax: \$EMPTY_CSP_10\$
E-Mail: ing.cristinabonesi@gmail.com

CerTus by Guido Cianciulli - Copyright ACCA software S.p.A.

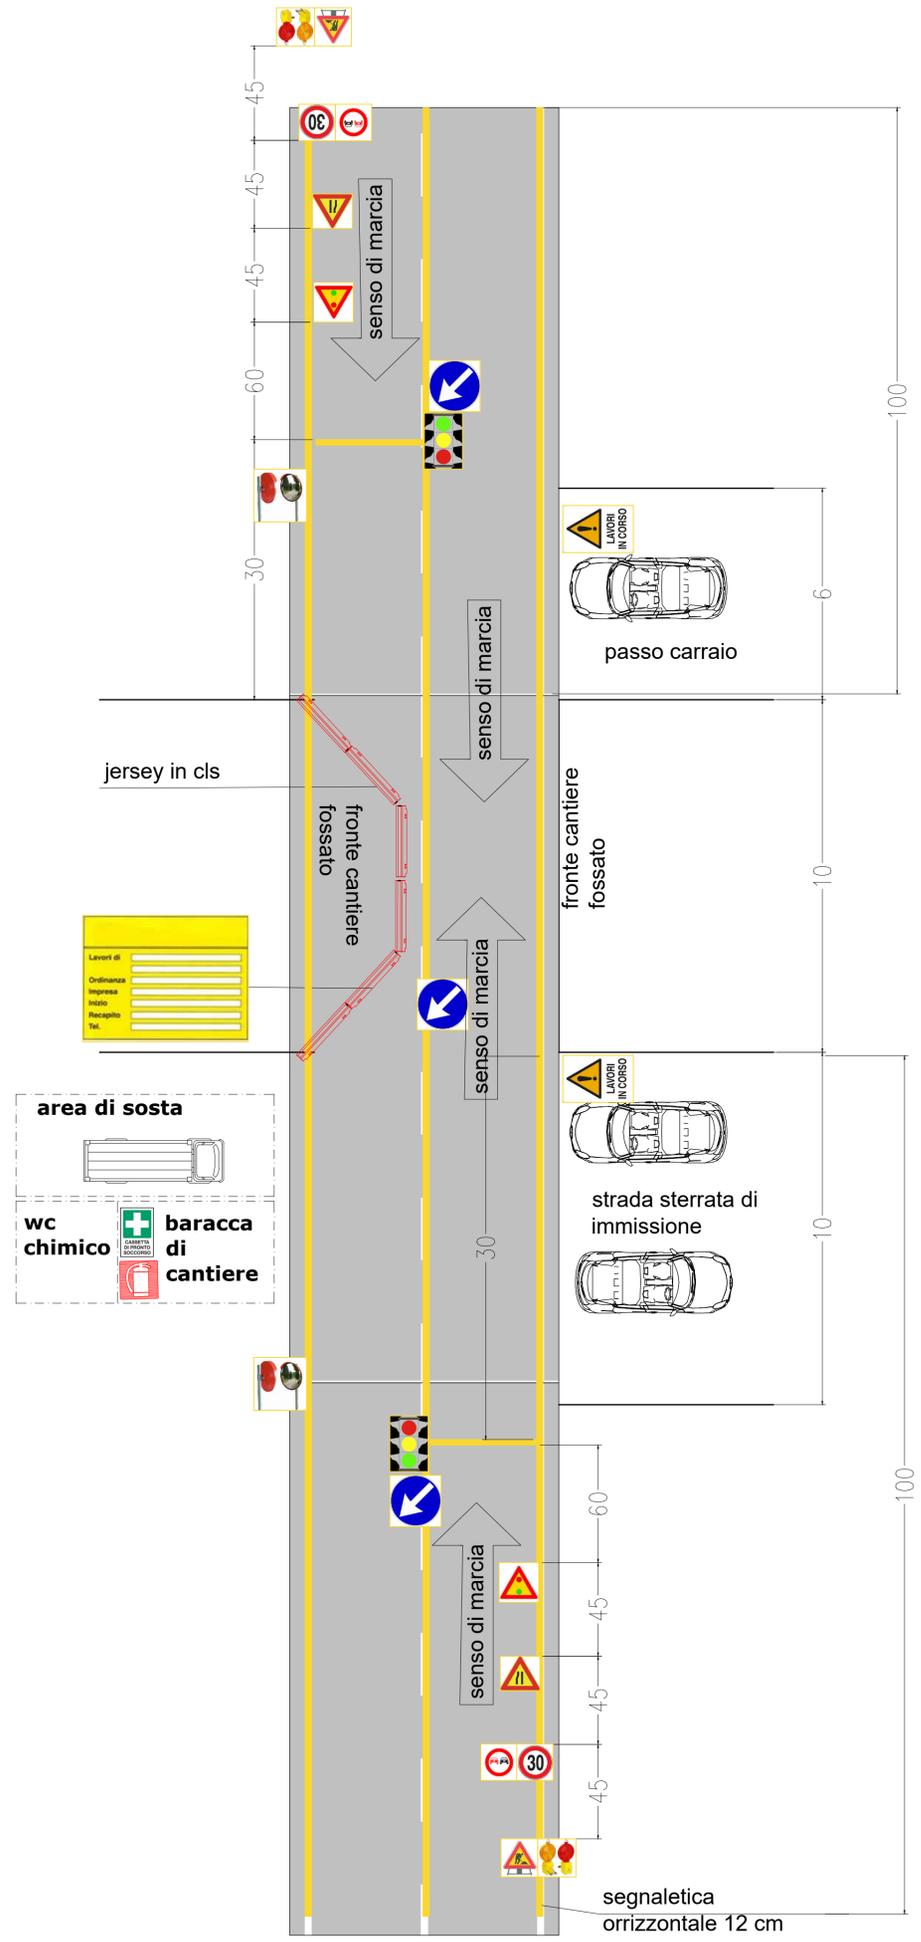

FASE 1

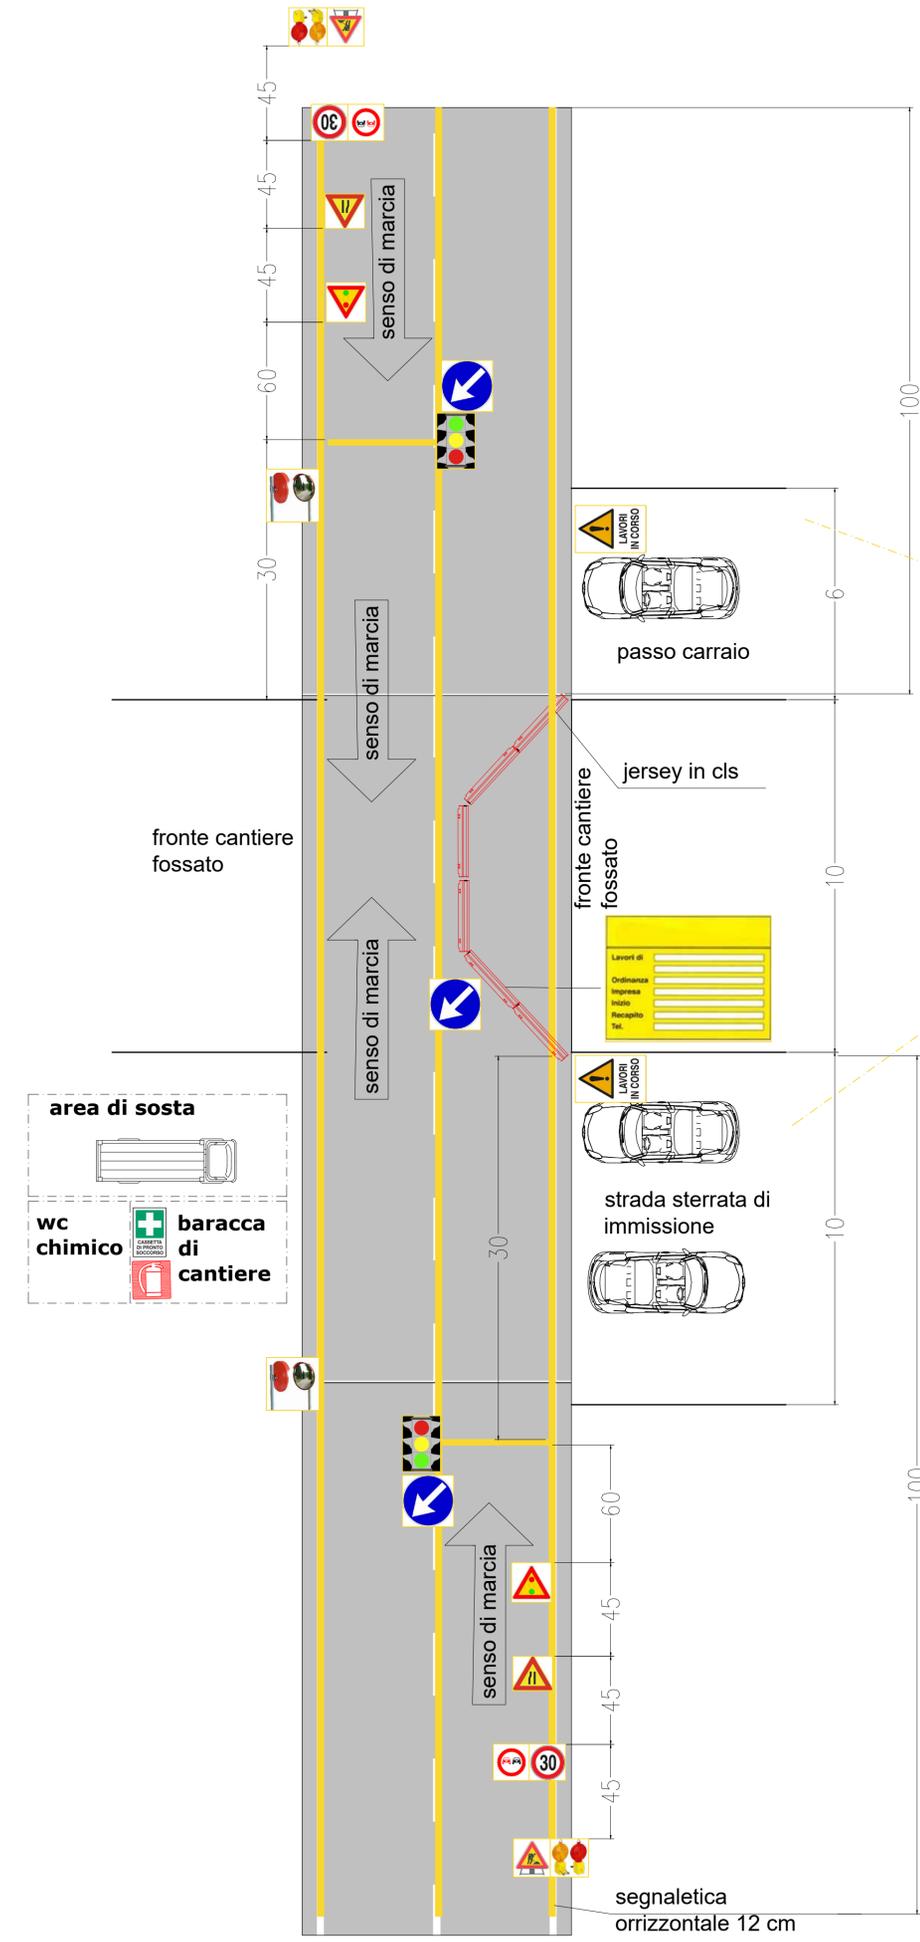

FASE 2



ortofoto



zoom incrocio

Provincia di Parma
 SP3 DI BEDONIA, COORDINATE
 44°29'15.0"N 9°41'26.8"E, COMPIANO (PR)

INTERVENTO
 SP3 DI BEDONIA, INTERVENTO DI ADEGUAMENTO
 FUNZIONALE IN LOC. BARBIGAREZZA, CIG. ZFS2AB072E

COMMITTENTE
 PROVINCIA DI PARMA
 nella Persona di arch. GLORIA RESTEGHINI
 FUNZIONARIO DEL SERVIZIO VIABILITA'
 E INFRASTRUTTURE - TRASPORTI ECCEZIONALI-ESPROPRI
 VIA MARTIRI DELLA LIBERTA' n° 15
 43123, PARMA (PR)
 Telefono / Fax: 0521.931531

TECNICO
 CRISTINA BONESI INGEGNERE
 VIA PETRECINO n° 40
 46043, CASTIGLIONE DELLE STIVIERE (MN)
 C.F. BNSCST74R57C312U

E' vietata la riproduzione ai sensi degli articoli 2043 - 2048 - 2049 C.C. e 622 - 623 C.P.

TITOLO PLANIMETRIA DI CANTIERE
 v.01

TAVOLA
1 SCALA
 X:X
 DATA
 02/04/2020
 ARCHIVIO

Firma committente

Timbro-firma progettista

Timbro-firma autorità
