


scala 1:200

Pianta filo travi del ponte

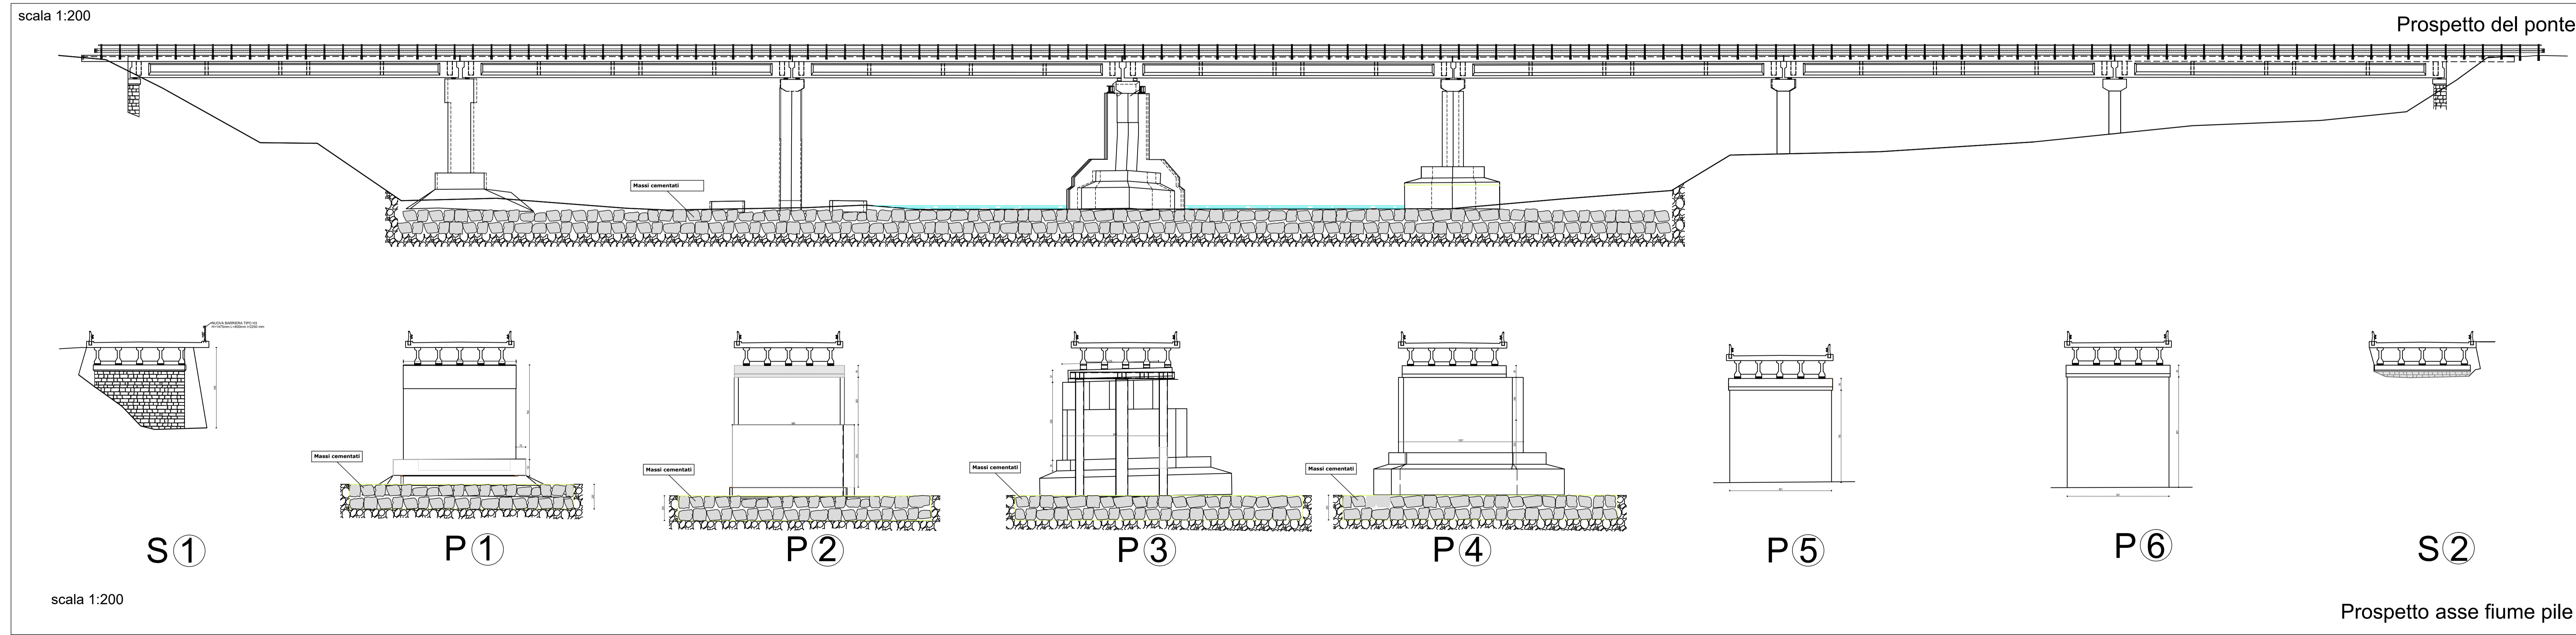

scala 1:200

Prospetto del ponte

Prospetto asse fiume pile

**PROVINCIA DI PARMA**  
 Servizio Viabilità e Infrastrutture  
 Viale della Libertà n. 15/a  
 43123 Parma  
 P.IVA 80015230347

**S.P. 308 R DI "FONDOVALLE TARO" - INTERVENTO PONTE SUL TARO DETTO "DEI SARTI" AL KM 19+400 IN LOCALITÀ CA' DI BADA**  
 INTERVENTO DI SOSTITUZIONE DEGLI APPOGGI E DEI GIUNTI

**RESPONSABILE DEL SERVIZIO VIABILITÀ E INFRASTRUTTURE**  
 Ing. GIANPAOLO MONTEVERDI

**RESPONSABILE DEL PROCEDIMENTO**  
 Ing. ELISA BOTTA

**PROGETTISTA**  
 Prof. Ing. ANTONIO MONTEPARA

**COORDINATORE DELLA SICUREZZA**  
 Prof. Ing. ANTONIO MONTEPARA

PROGETTO PRELIMINARE  
 PROGETTO DEFINITIVO  
 PROGETTO ESECUTIVO

ALLEGATO  
**T.02**

**STATO DI FATTO**  
**PLANIMETRIA PROSPETTO E SEZIONI**

DATA 10.10.2019  
 SCALA 1:200

190 | A | T | I | A | 02.00 | R0

Annatazioni Approvato con atto di D.P. \_\_\_\_\_ del \_\_\_\_\_

Lo Provincia di Parma si riserva la proprietà del presente elaborato. E' vietata la riproduzione e la diffusione senza autorizzazione scritta.