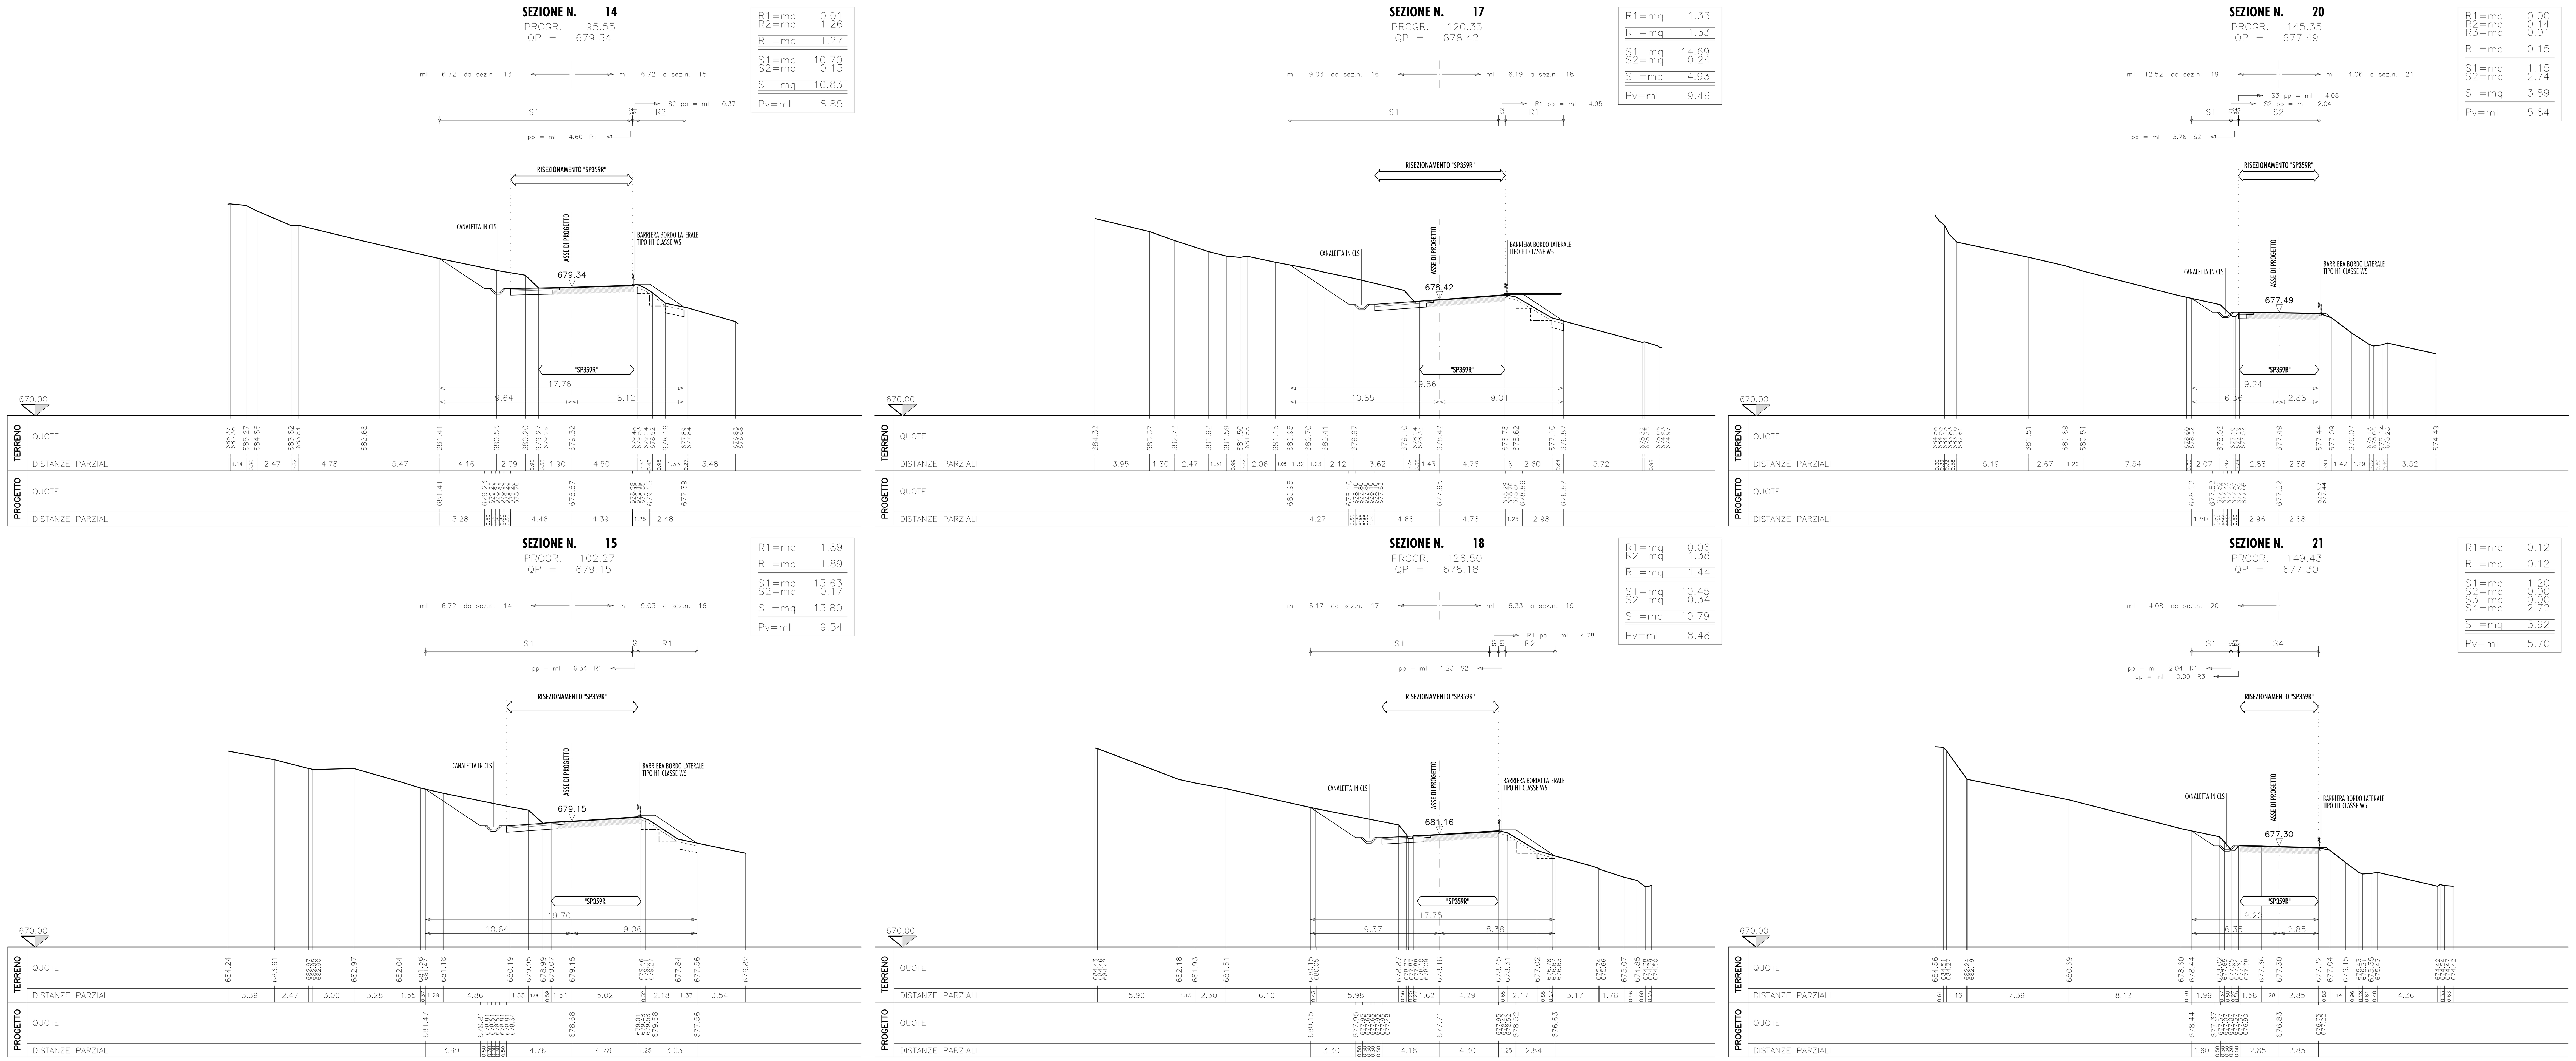

PROVINCIA DI PARMA

S.P. 359R DI SALSOMAGGIORE E BARDI - RIQUALIFICA FUNZIONALE E MIGLIORAMENTO DEL TRATTO STRADALE TRA BEDONIA E LOC.MONTEVACÀ

INTERVENTI INDIVIDUATI TRA IL KM 88+000 ED IL KM 90+000

INTERVENTI PUNTUALI DI MESSA IN SICUREZZA DELLA CARREGGIATA STRADALE ALLE PROGRESSIVE MEDIE KM 88+000, KM 88+760 E KM 88+930

CUP D33D19000120003

PROGETTO DEFINITIVO

IL RESPONSABILE DEL PROCEDIMENTO — ARCH. GLORIA RESTEGHINI

RESPONSABILE DEL SERVIZIO VIABILITÀ E INFRASTRUTTURE — ING. GIANPAOLO MONTEVERDI

PROGETTISTI — ING. FILIPPO VIARO, ARCH. SERGIO BECCARELLI, ING. PAOLO CORCHIA

POLICREO
SOCIETÀ DI PROGETTAZIONE srl

DESCRIZIONE:
PROGETTO STRADALE
INTERVENTO ALLA PROGRESSIVA MEDIA KM 88+000
SEZIONI TRASVERSALI - TAV. 2/2

TAV. N°: PD.03.02.06.02

SCALA: 1:200

DATA: MARZO 2020

REVISIONE: DATA: OGGETTO: