
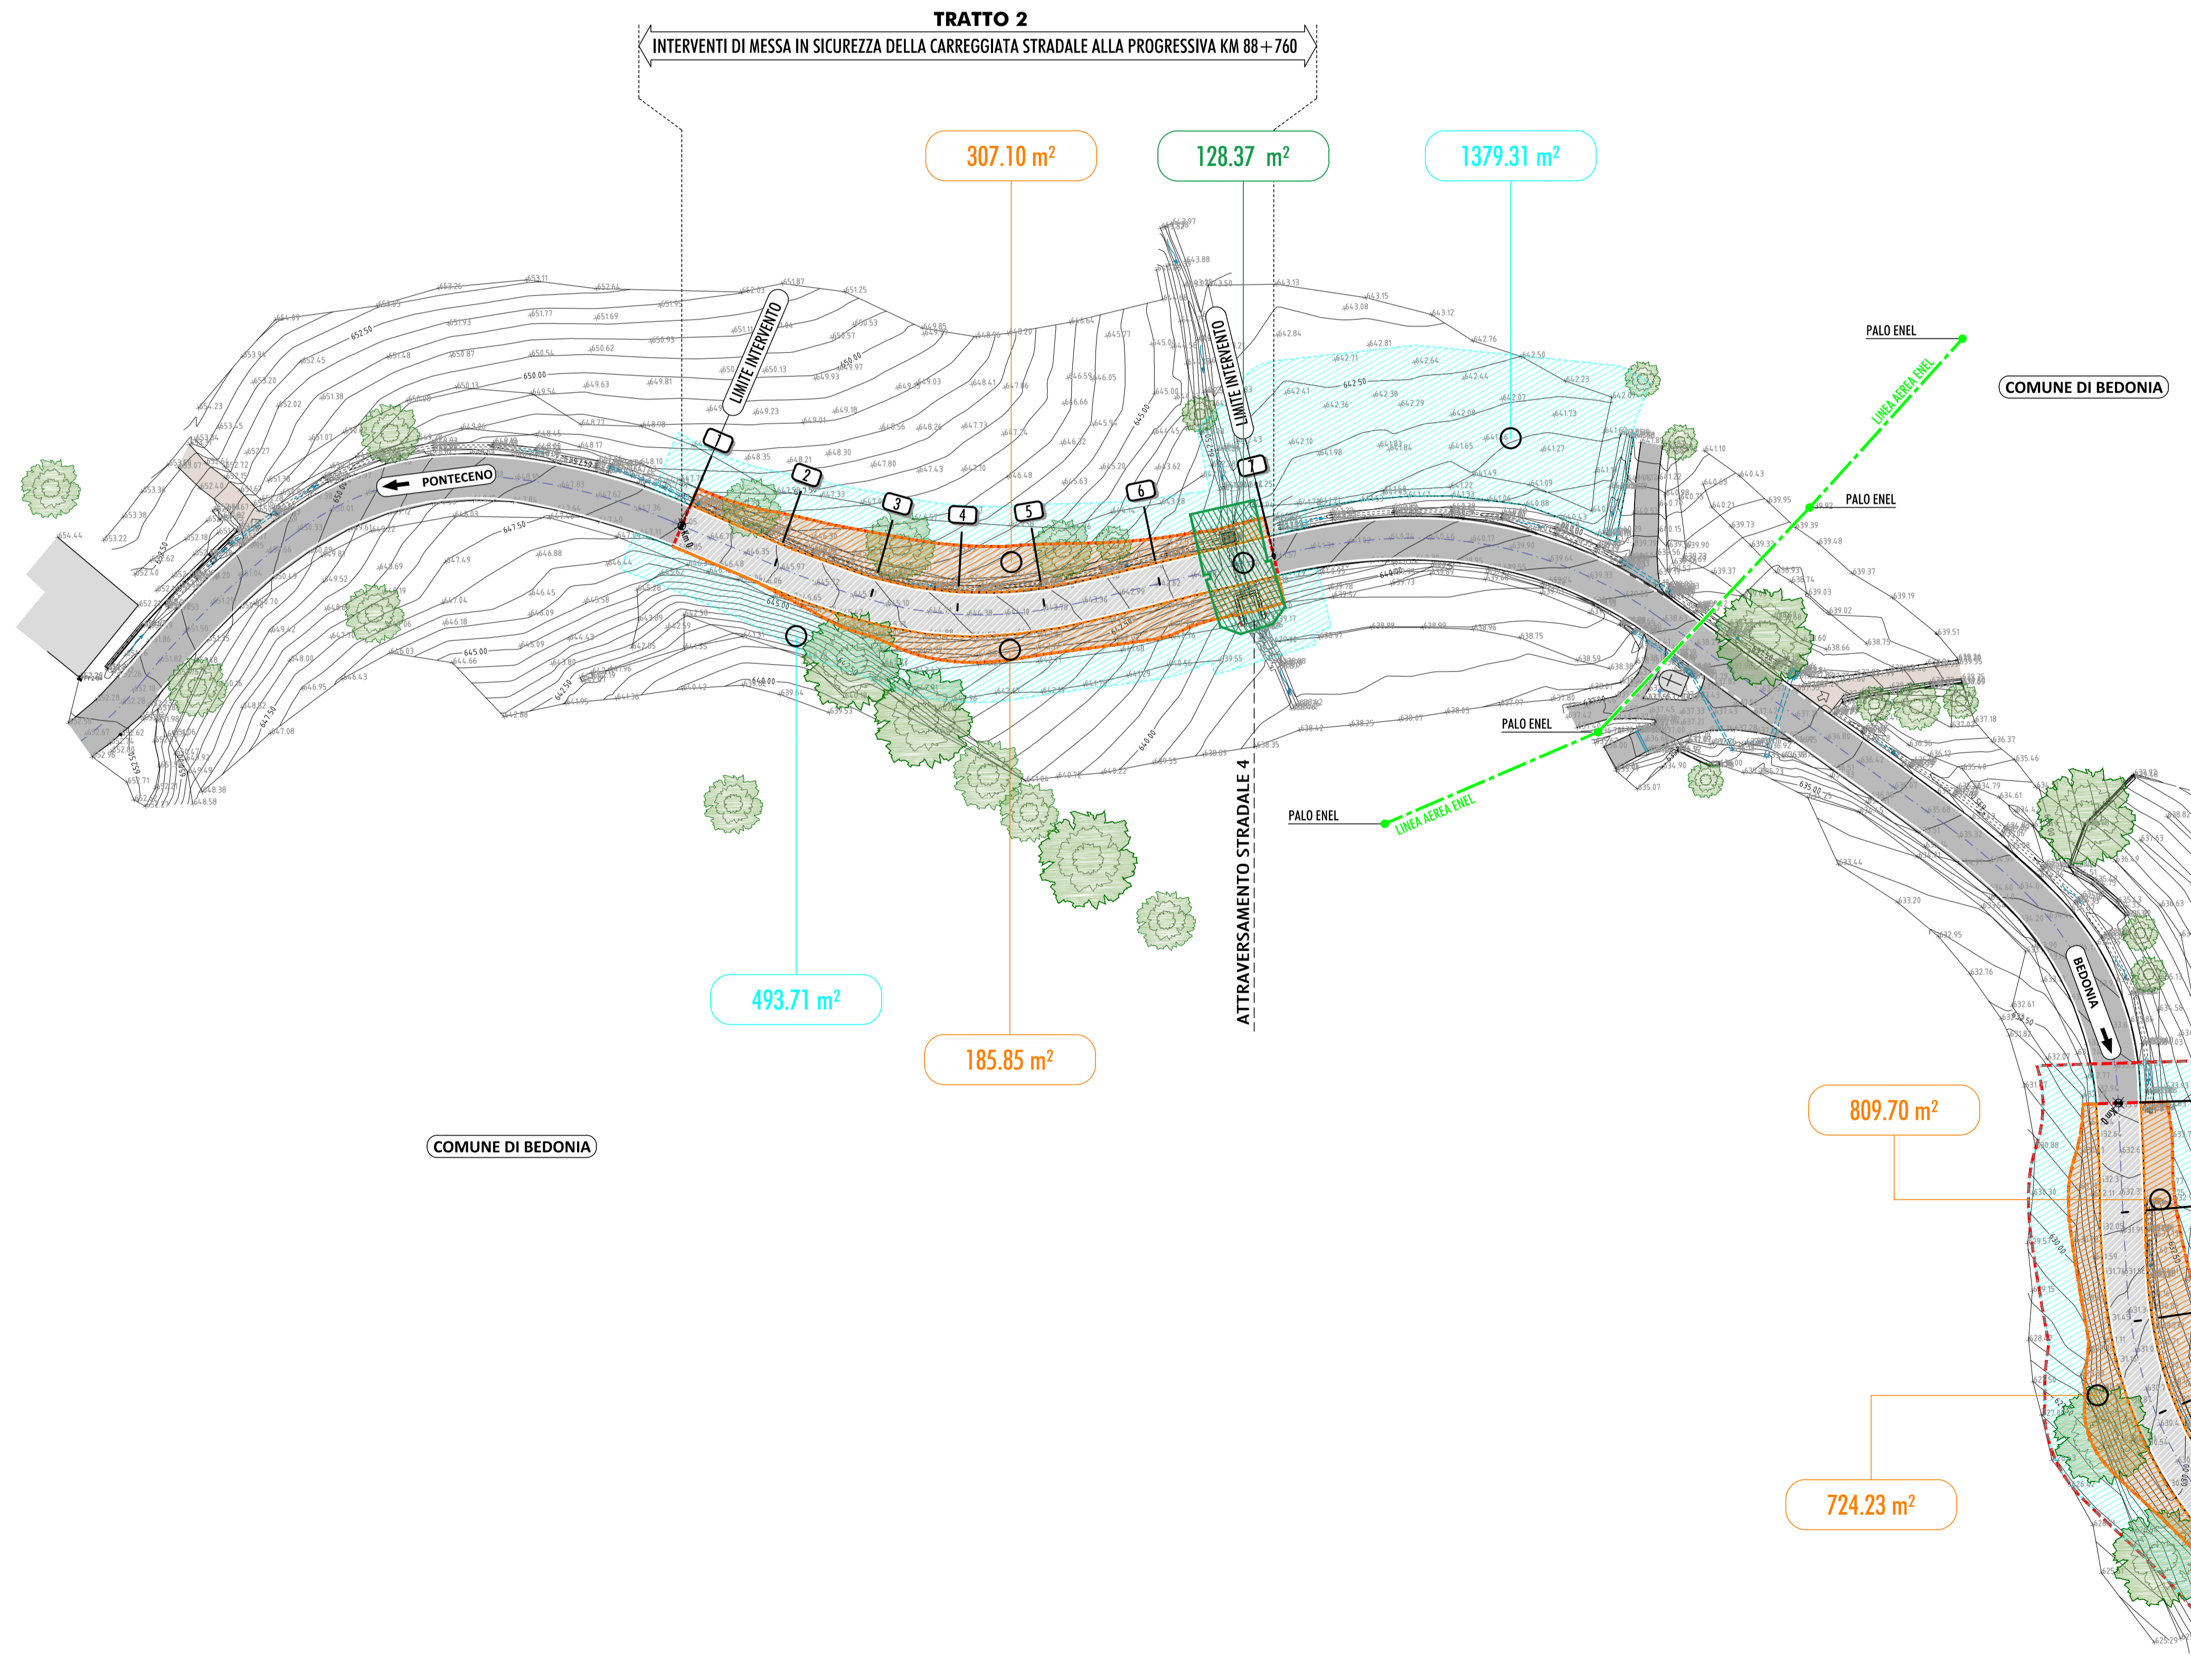


PLANIMETRIA CON INDICAZIONE DELLE AREE DA SOTTOPORRE A BONIFICA DA ORDIGNI BELLCI

SCALA 1: 500

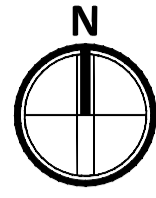

LEGENDA

TERRITORIO

- ..... CONFINI REGIONALI
- CONFINI PROVINCIALI
- ..... CONFINI COMUNALI

CORSI D'ACQUA E PRESENZE IDROGRAFICHE PRINCIPALI

AREA DEL SEDIME DI PROGETTO

BONIFICA ORDIGNI BELLCI

AREA LOGISTICA SOGGETTA A MOVIMENTAZIONE MEZZI MECCANICI

AREE DOVE SI ESEGUONO LAVORI DI SCAVO FINO AD 1m DI PROFONDITÀ DAL PIANO CAMPAGNA (TRINCEE BASSE, RILEVATI, FONDAZIONI SUPERFICIALI)

AREE DOVE SI ESEGUONO LAVORI DI SCAVO FINO A 5 m DI PROFONDITÀ DAL PIANO CAMPAGNA (TRINCEE PROFONDE, TOMBINI, PLATEE DI VARO, VASCHE DI LAMINAZIONE)

AREE DOVE SI ESEGUONO LAVORI DI SCAVO FINO A 7 m DI PROFONDITÀ DAL PIANO CAMPAGNA (SOTTOPASSI, BERLINESI, PALI DI GRANDE DIAMETRO)



PROVINCIA DI PARMA

S.P. 359R DI SALSOMAGGIORE E BARDI - RIQUALIFICA FUNZIONALE E MIGLIORAMENTO DEL TRATTO STRADALE TRA BEDONIA E LOC. MONTEVACA  
INTERVENTI INDIVIDUATI TRA IL KM 88+000 ED IL KM 90+000

**INTERVENTI PUNTUALI DI MESSA IN SICUREZZA DELLA CARREGGIATA STRADALE ALLE PROGRESSIVE MEDIE KM 88+000, KM 88+760 E KM 88+930**

CUP D33D19000120003

**PROGETTO DEFINITIVO**

IL RESPONSABILE DEL PROCEDIMENTO ARCH. GLORIA RESTEGHINI

RESPONSABILE DEL SERVIZIO VIABILITÀ E INFRASTRUTTURE ING. GIANPAOLO MONTEVERDI

PROGETTISTI ING. FILIPPO VIARO  
ARCH. SERGIO BECCARELLI  
ING. PAOLO CORCHIA



DESCRIZIONE: SICUREZZA E CANTIERIZZAZIONE INTERVENTO ALLA PROGRESSIVA MEDIA KM 88+760  
PLANIMETRIA DESCRITTIVA DELLA BONIFICA DA ORDIGNI BELLCI

TAV. N°: PD.04.05.02

SCALA: 1:500 DATA: MARZO 2020  
REVISIONE: DATA: OGGETTO: