



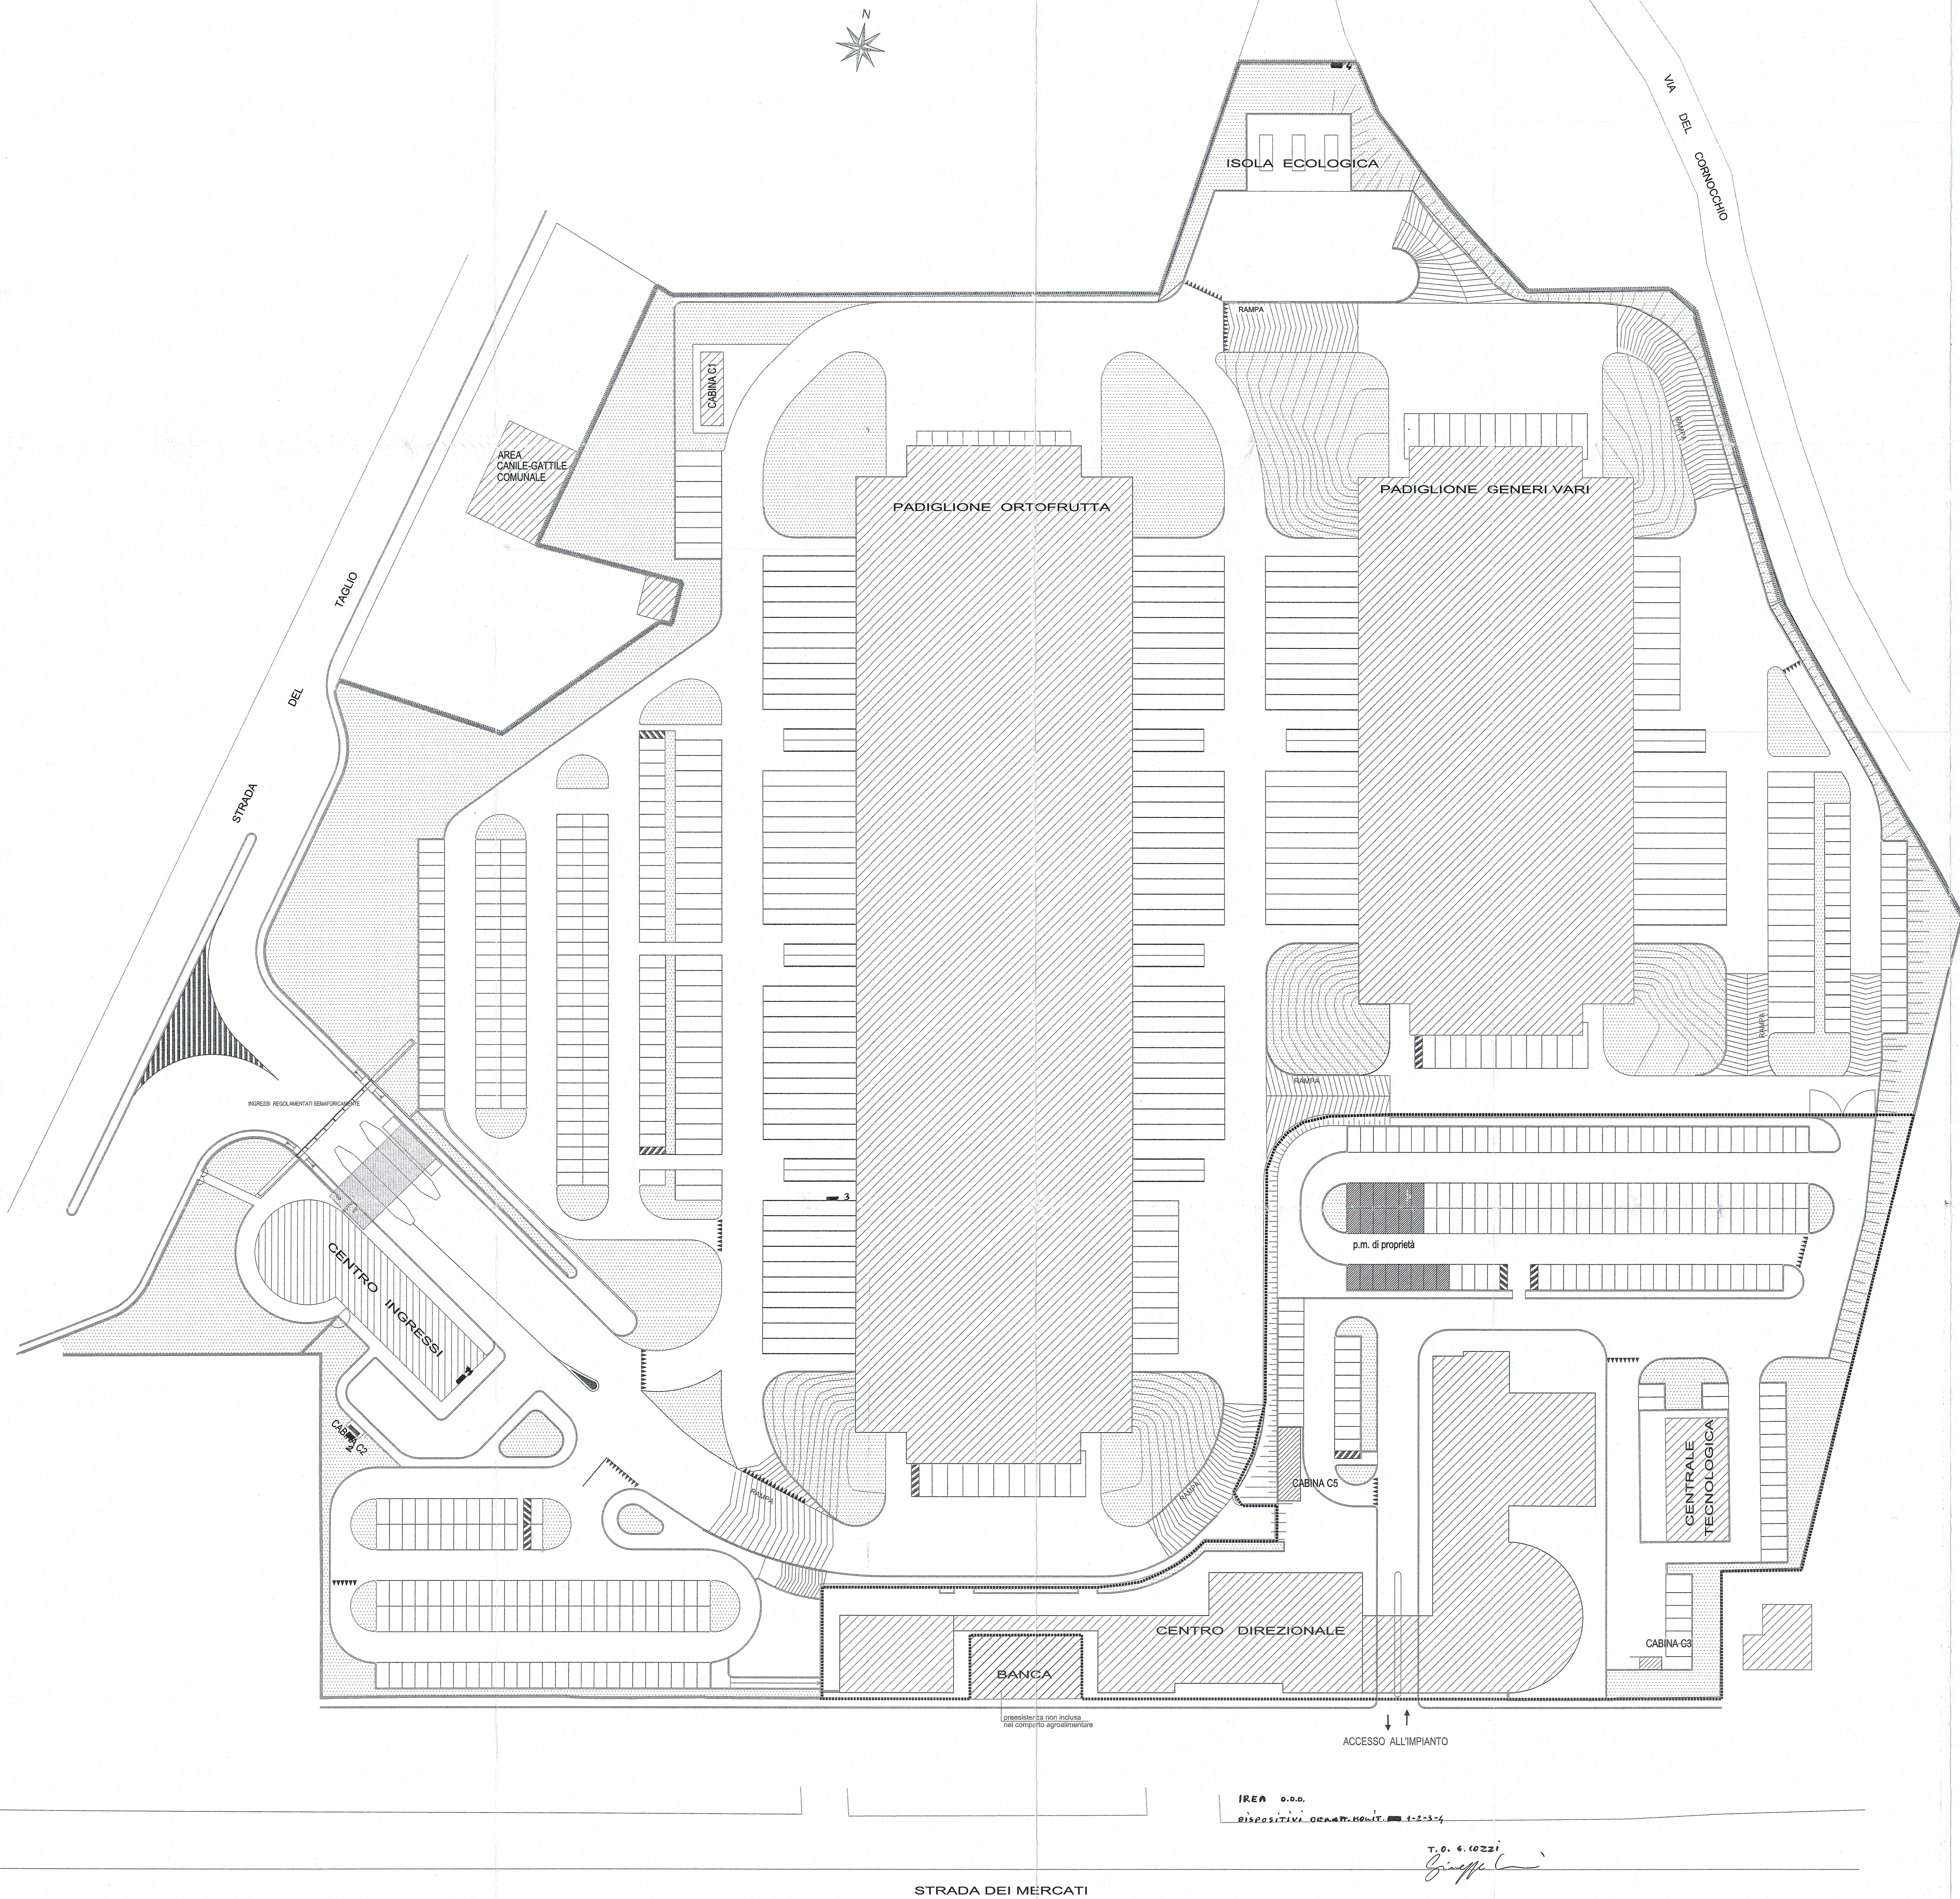

Ministero Dell'Industria Del Commercio e Dell'Artigianato
Legge 28 Febbraio 1986 n. 41

CENTRO AGROALIMENTARE DI PARMA srl
via dei mercati n. 9 - parma

Lavori di costruzione del
Nuovo Centro Agroalimentare
di Parma

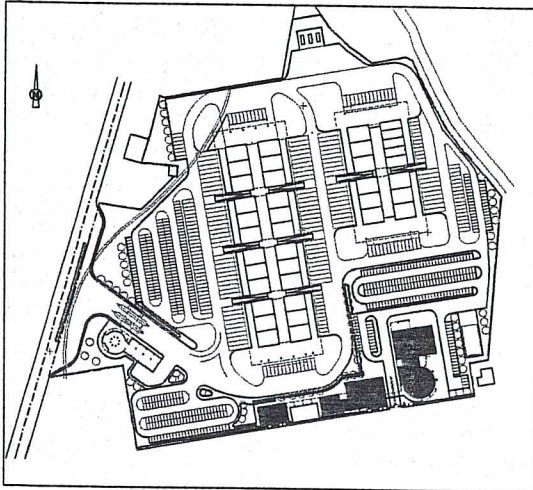

Descrizione	Tavola	Scala
PLANIMETRIA GENERALE	PLAN./1	1 : 500
		Data
		03.03.03
		Aggiornamenti
		12. 2003

Progetto
Studio Valle progettazioni (roma) - R.P.A. spa (perugia)

Progetto di variante
dott. ing. Loris Clemente (verona)
via cefalonia n.2 - verona - tel. 0458300500 / fax 8300113

Direzione dei Lavori
dott. ing. Loris Clemente (verona)

Esecuzione dei lavori
MANDATARIA:
CO.GE. COSTRUZIONI GENERALI S.p.A.
PARMA
MANDANTE:
CIAS group S.p.A.
PARMA